


územný plán obce

Hodkovce



zmeny a doplnky č. 2

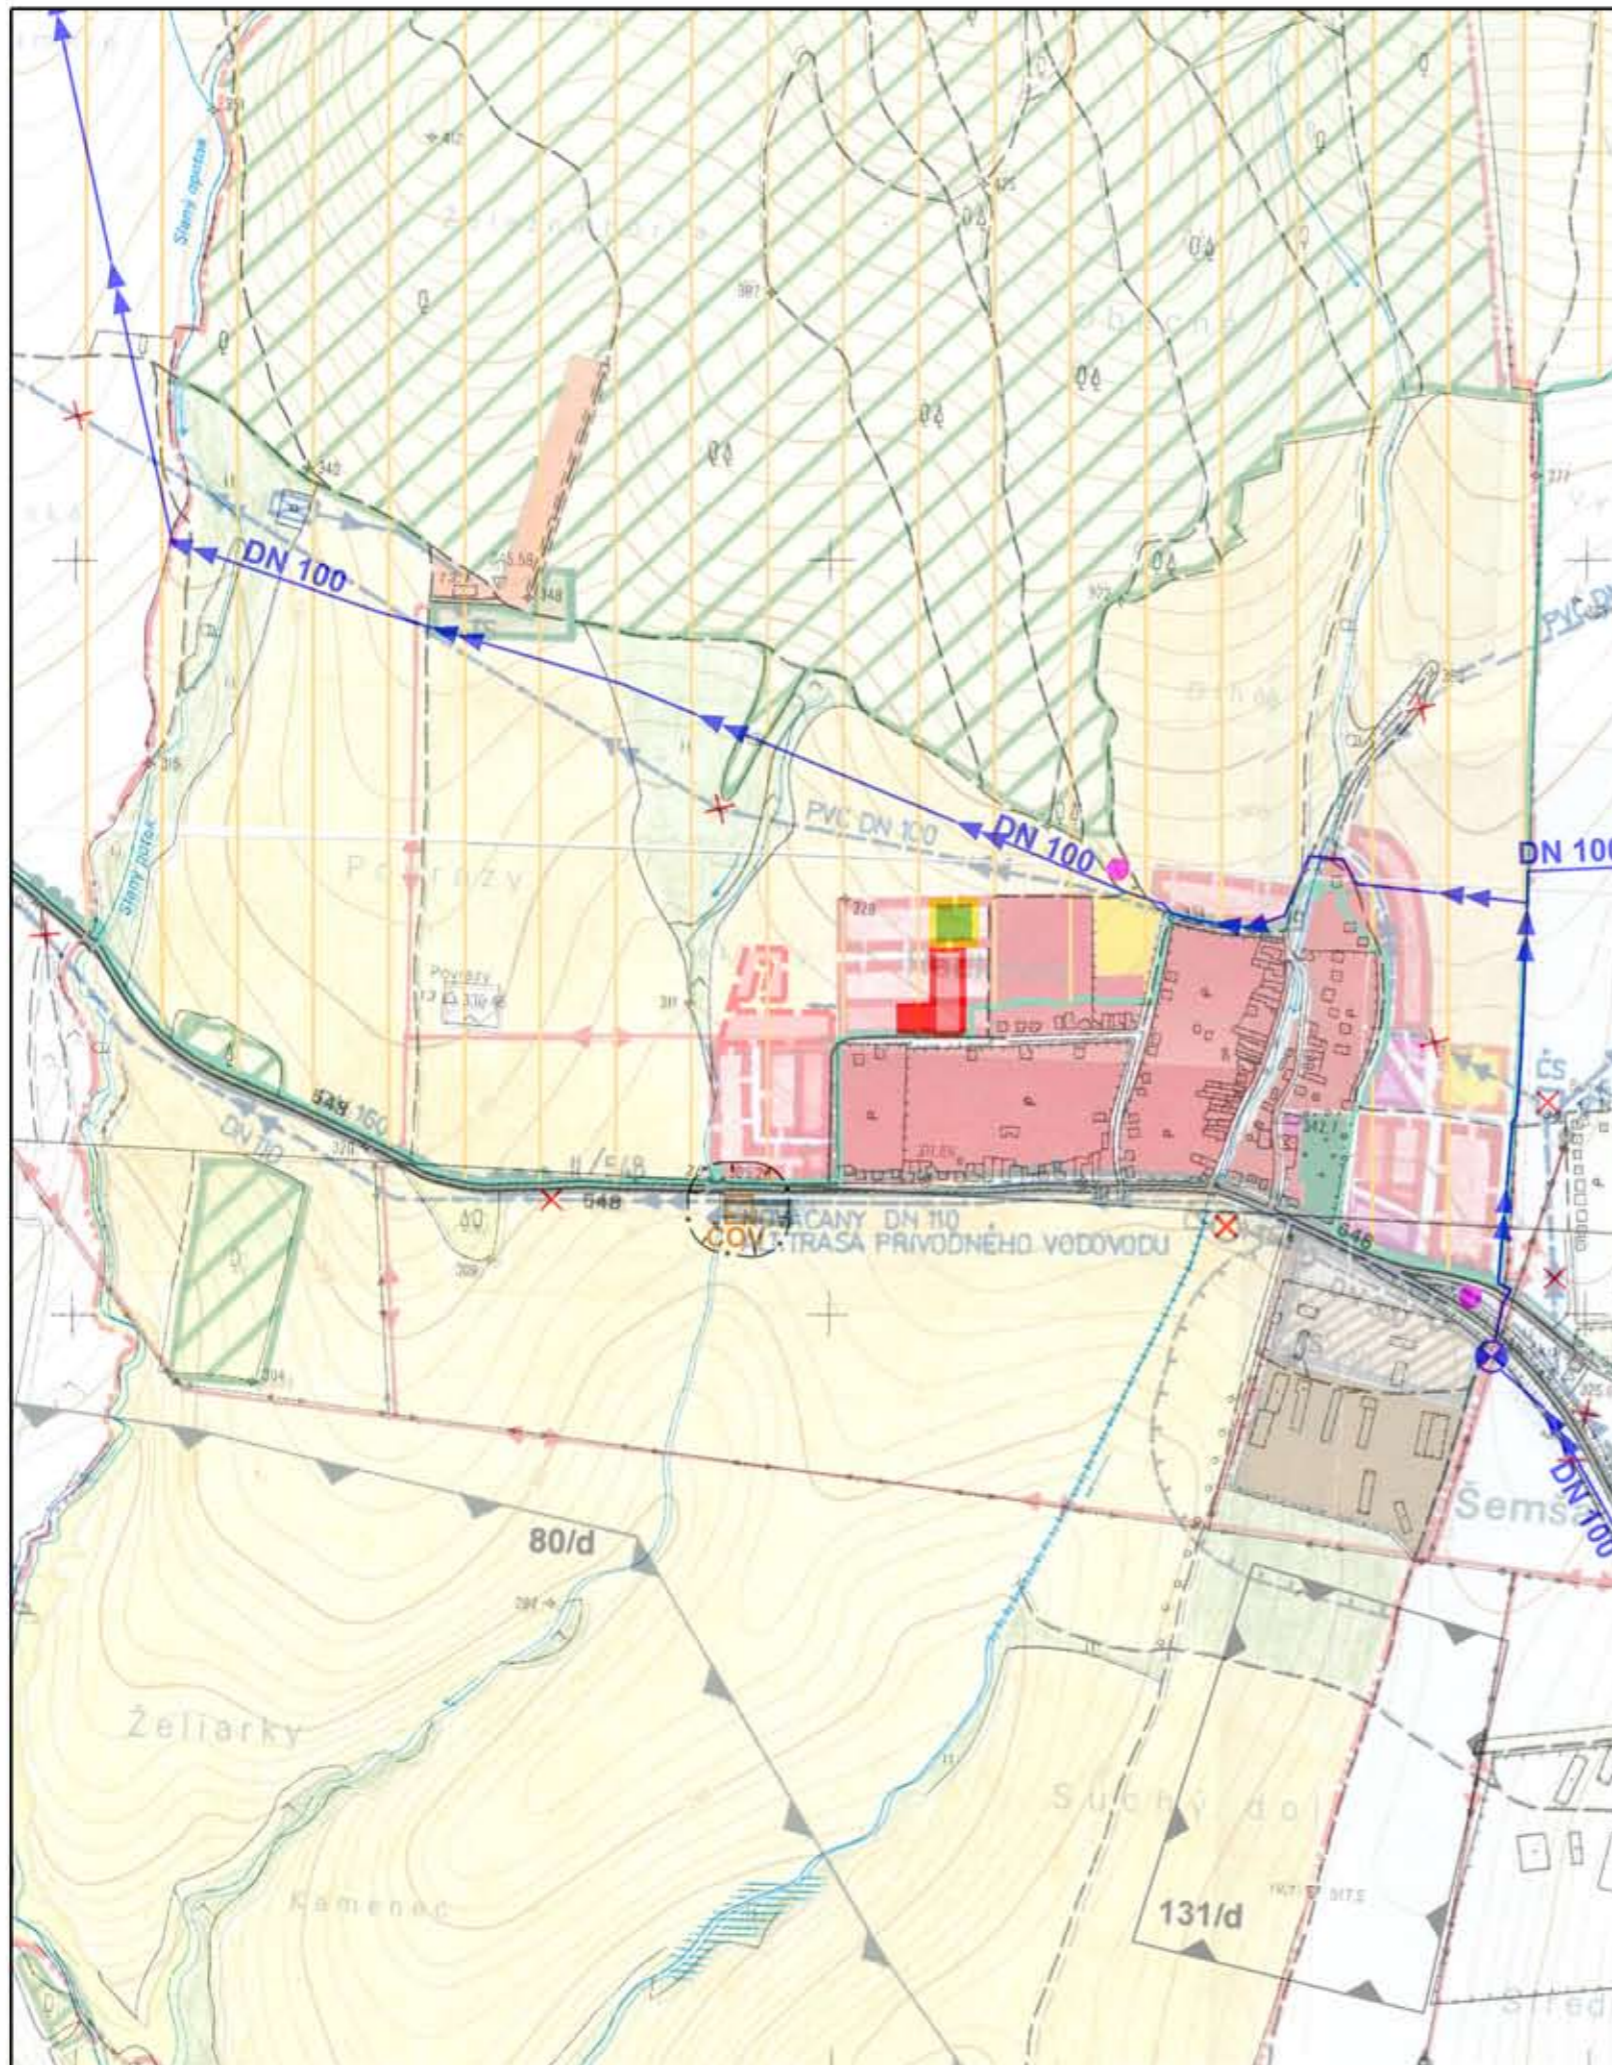

stav	návrh	
		plochy obytnej zástavby a základnej občianskej vybavenosti
		plochy výroby a skladového hospodárstva
		polyfunkčné plochy verejnej zelene a športu
		čistička odpadových vôd
		navrhovaná ČS a splašková kanalizácia na zrušenie
		hygienické ochranné pásmo ČOV
		prívodný vodovod
		navrhovaný prívodný vodovod na zrušenie
		čerpacia stanica vodovodu
		navrhovaná čerpacia stanica vodovodu na zrušenie
		vodné toky a odvodňovacie kanály
		opustená skládka bez prekrytia

schválené Obecným zastupiteľstvom dňa
č. uznesenia
č. VZN

Ing. Gabriel Sobota
starosta obce

2 NÁVRH FUNKČNÉHO VYUŽITIA KAT. ÚZEMIA A TECHNICKEJ INFRAŠTRUKTÚRY m 1:10 000

Územný plán obce vypracovalo
architektonické štúdio ADM

hlavný riešiteľ: Ing.arch. Dušan Marek

dátum vypracovania: 2018

