


územný plán obce Hodkovce



zmeny a doplnky č.2

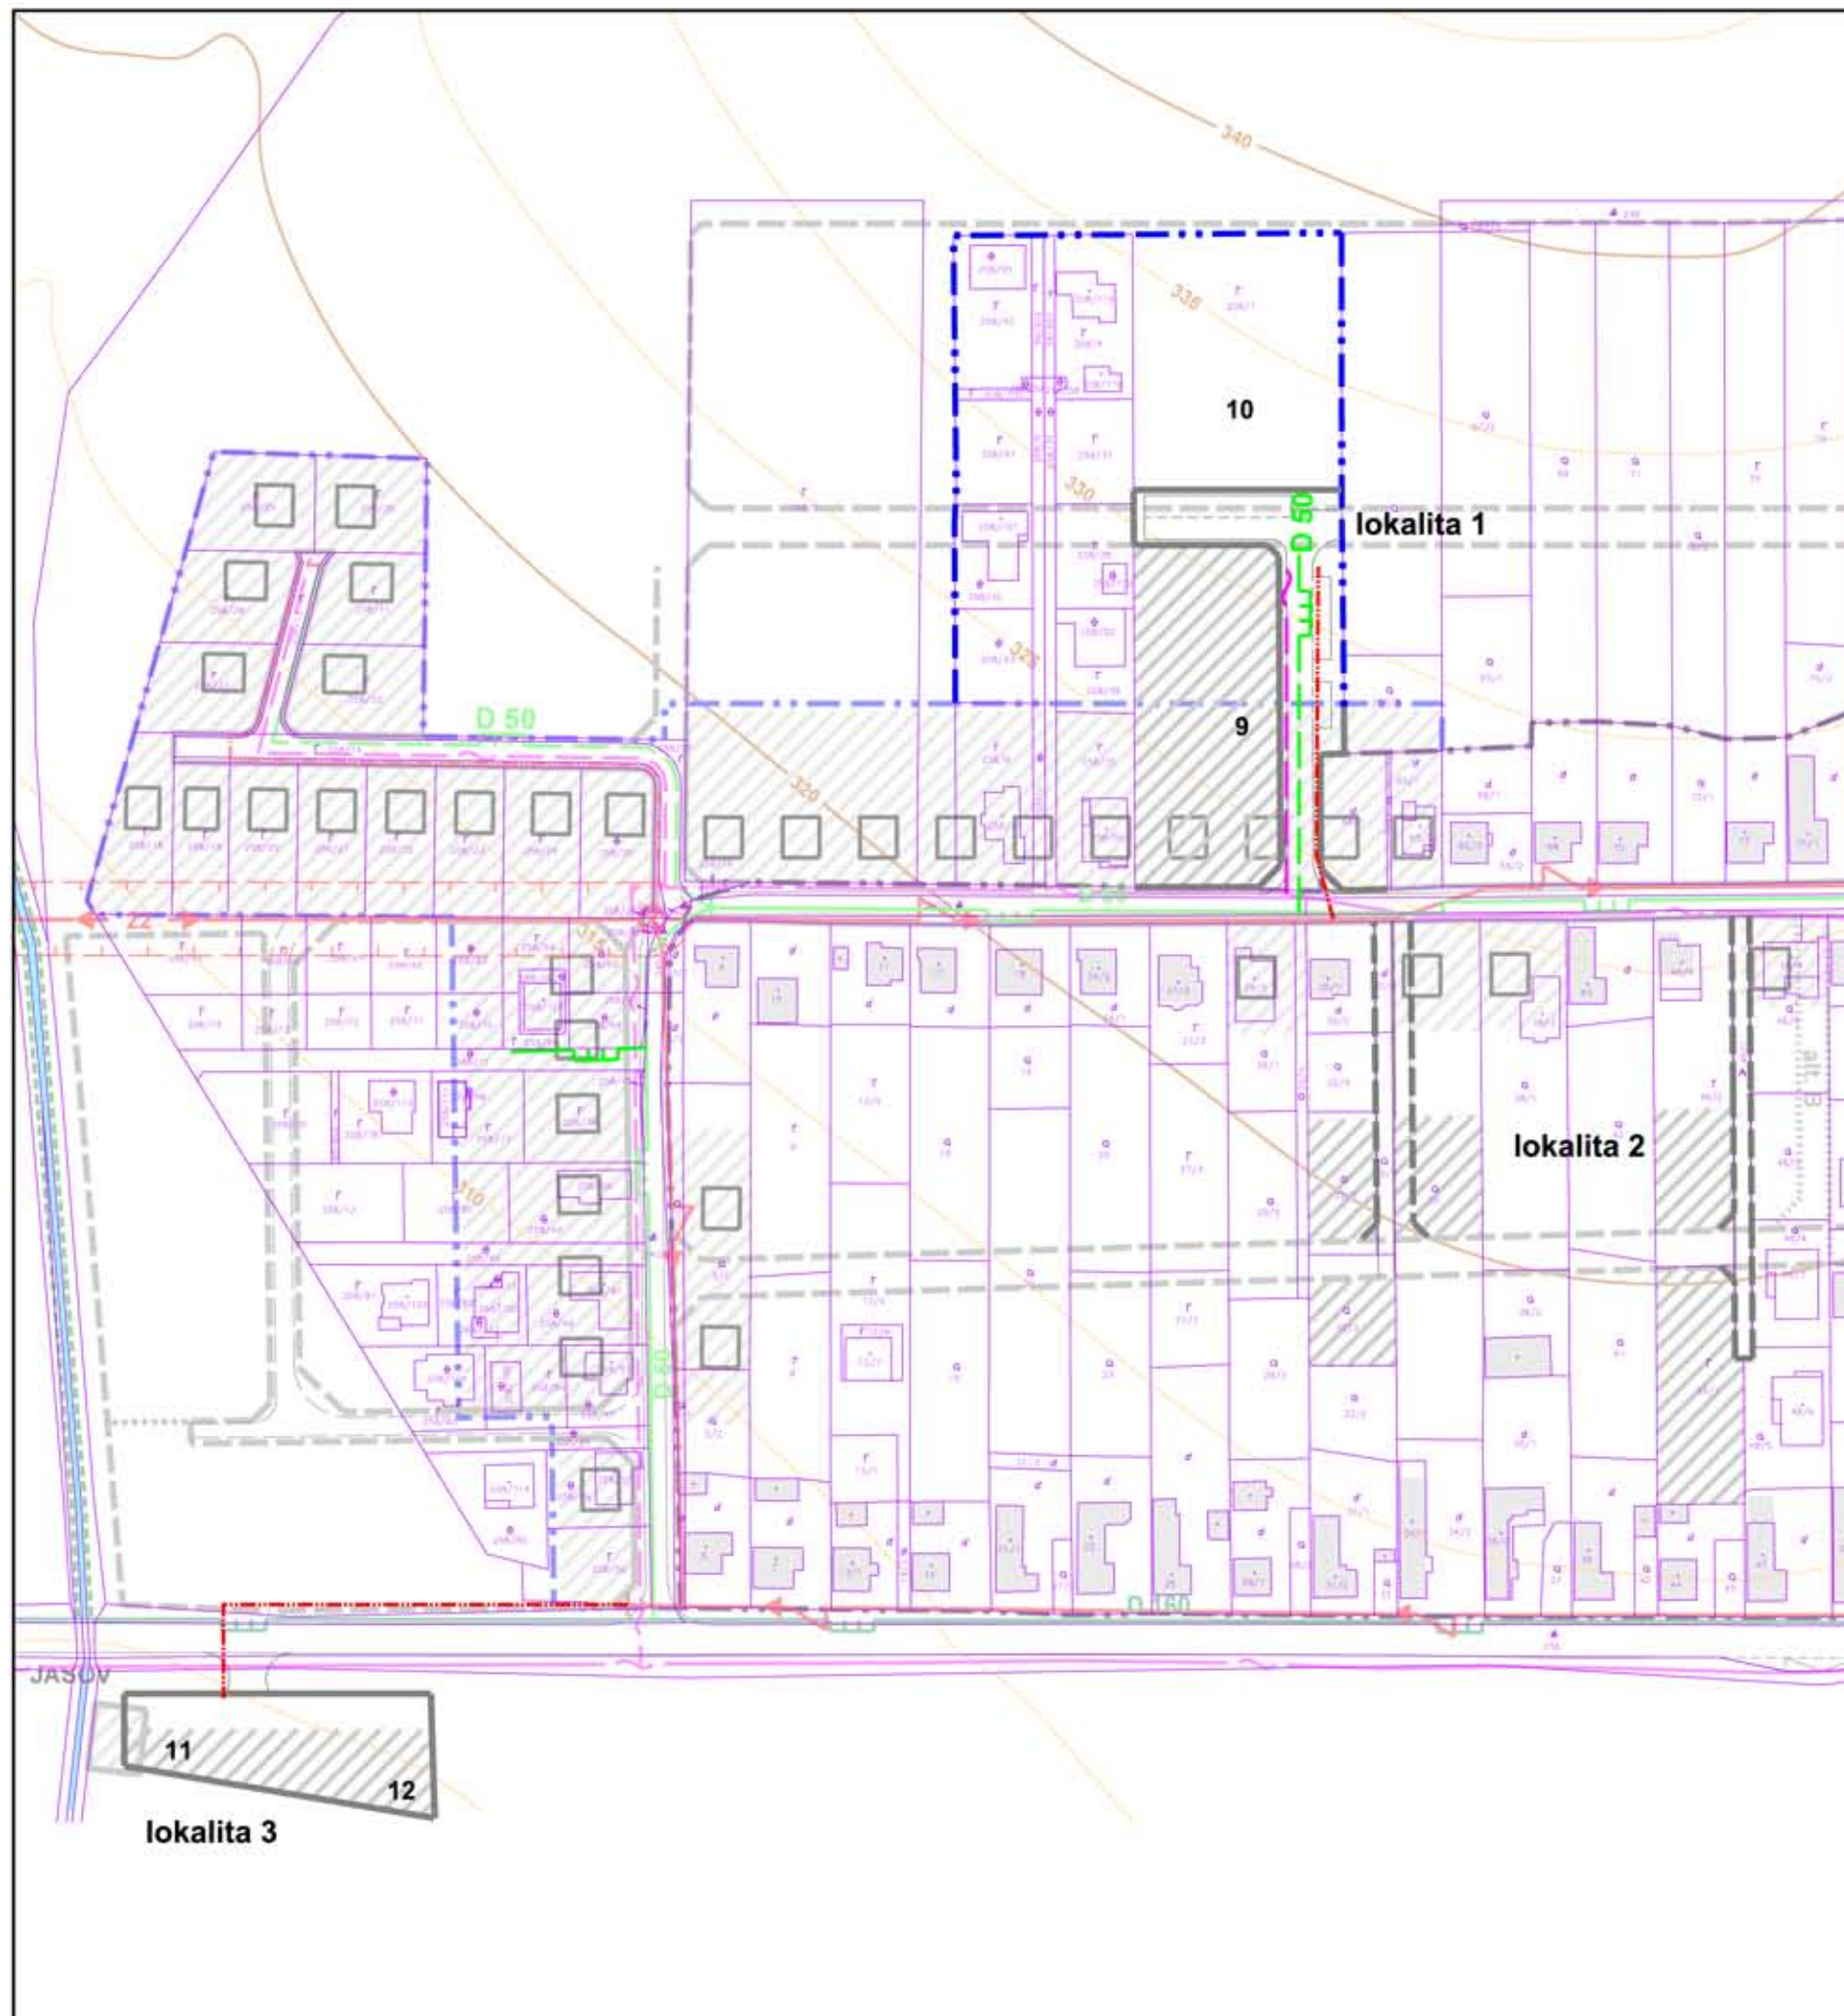

stav	návrh	
		hranica zastavaného územia sídla
		plocha zástavby
		elektrické vedenie NN - podzemné káblové
		telekomunikačné vedenie
		plynovod STL

9-Obecná materská škôlka, 10-polyfunkčná plocha verejnej zelene a športu, 11-ČOV, 12-Zberný dvor

schvánené Obecným zastupiteľstvom dňa
č. uznesenia
č. VZN

Ing. Gabriel Sobota
starosta obce

5 VEREJNÉ TECHNICKÉ VYBAVENIE
energetika a telekomunikácie

m 1:2 000

Územný plán obce vypracovalo
architektonické štúdio ADM

hlavný riešiteľ: Ing.arch. Dušan Marek
dátum vypracovania: 2018

