


územný plán obce

Hodkovce



zmeny a doplnky č. 2

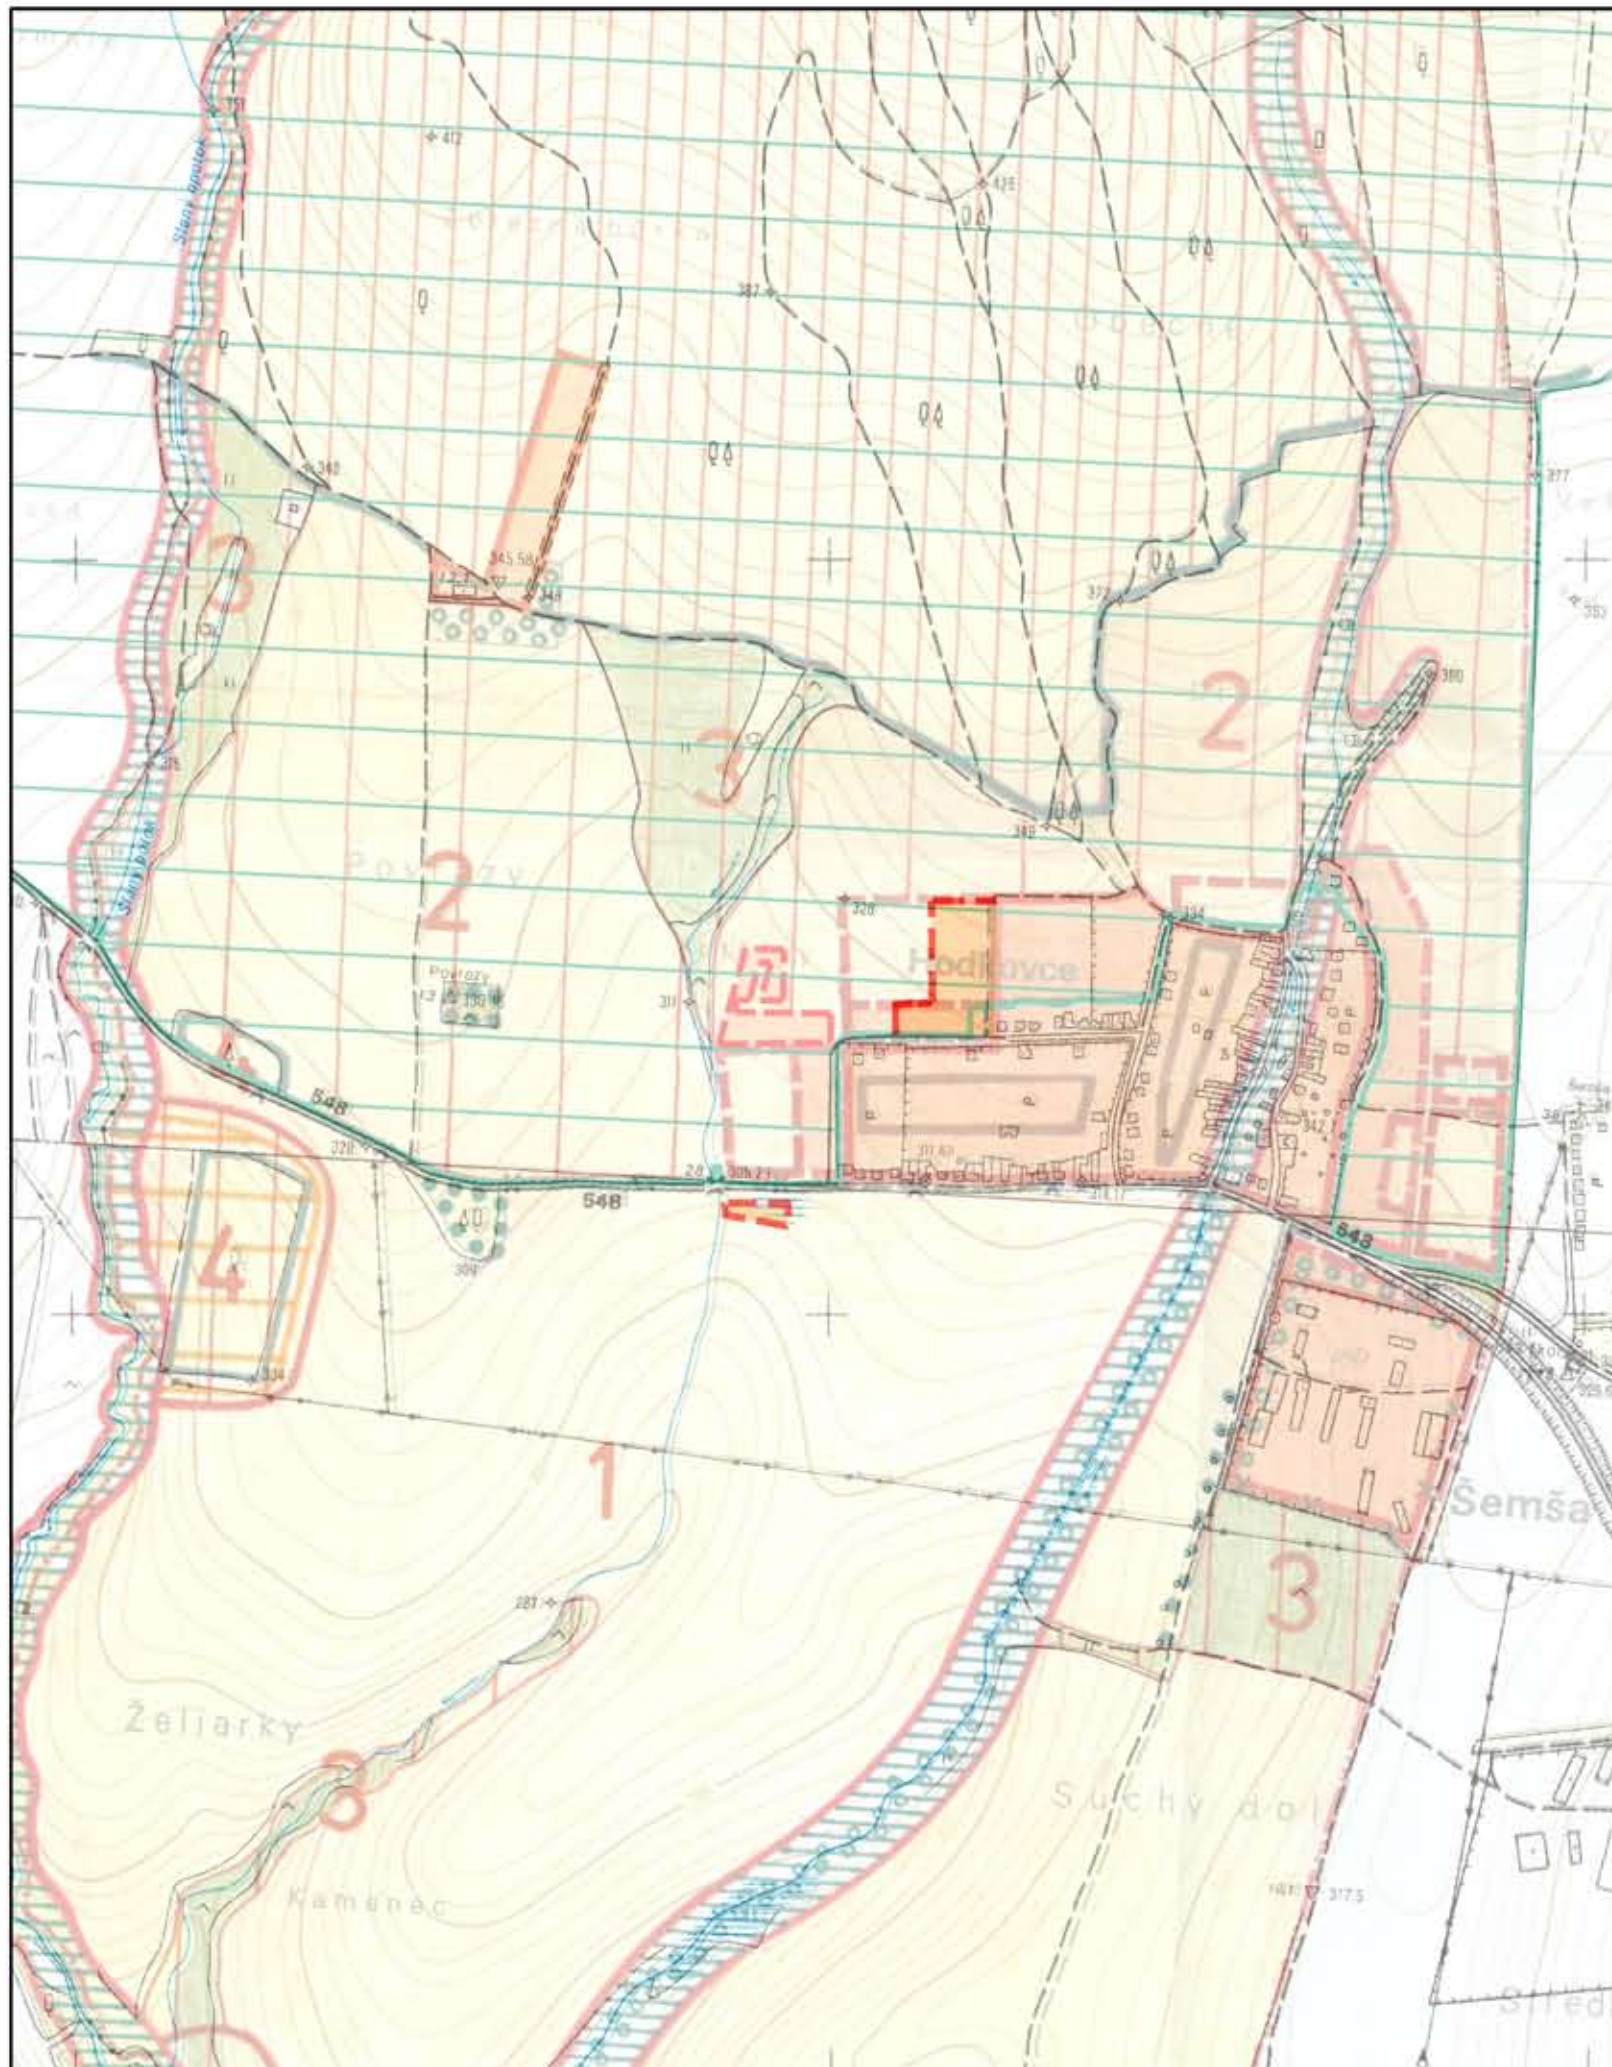

| stav | návrh | |
|------|-------|----------------------------------|
| | | zastavané územie |
| | | vodné toky a odvodňovacie kanály |

schválené Obecným zastupiteľstvom dňa
č. uznesenia
č. VZN

Ing. Gabriel Sobota
starosta obce

3 VÝKRES OCHRANY PRÍRODY
A TVORBY KRAJINY

m 1:10 000

Územný plán obce vypracovalo
architektonické štúdio ADM

hlavný riešiteľ: Ing.arch. Dušan Marek

dátum vypracovania: 2018

