


územný plán obce

Hodkovce



zmena a doplnok č. 1

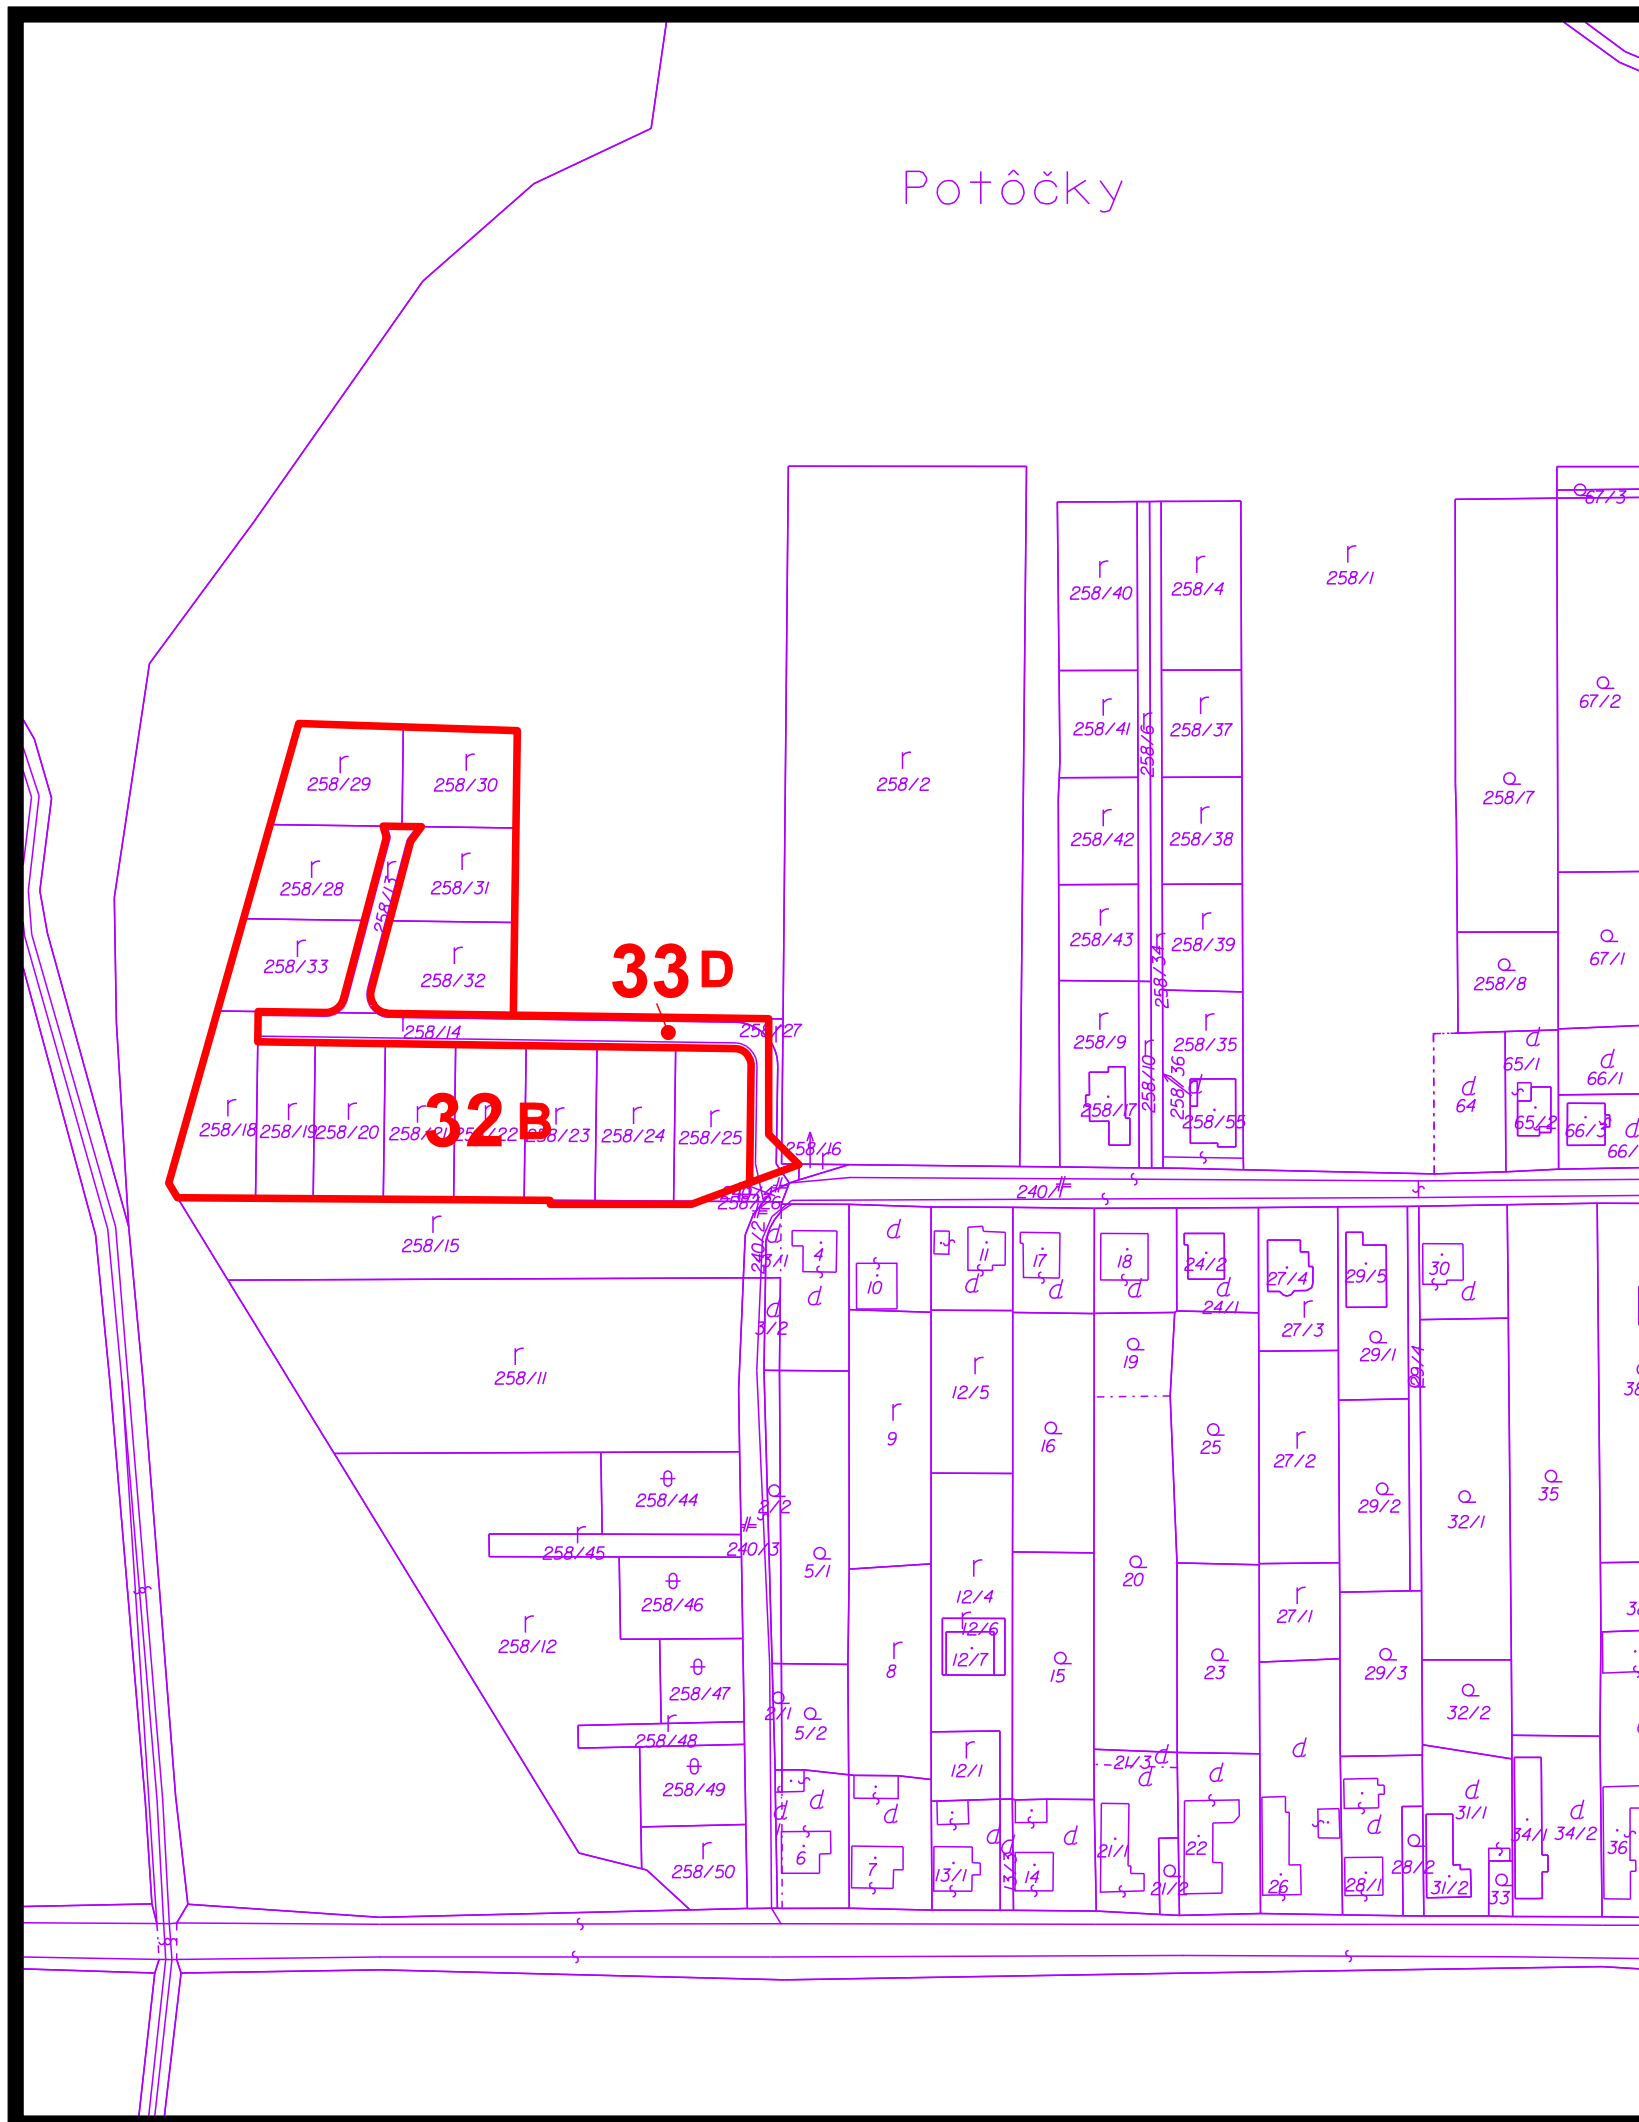

 hranica lokality záberu PP

 poradové číslo lokality záberu

FUNKCIA ZÁBERU

B bývanie

D doprava

7 PERSPEKTÍVNE POUŽITIE PP A LP NA NEPOĽNOHOSPODÁRSKE ÚČELY m 1:2 000

Územný plán obce vypracovalo
architektonické štúdio ADM

hlavný riešiteľ: Ing.arch. Dušan Marek

dátum vypracovania: 2014

