


územný plán obce

Hodkovce



zmena a doplnok č. 1

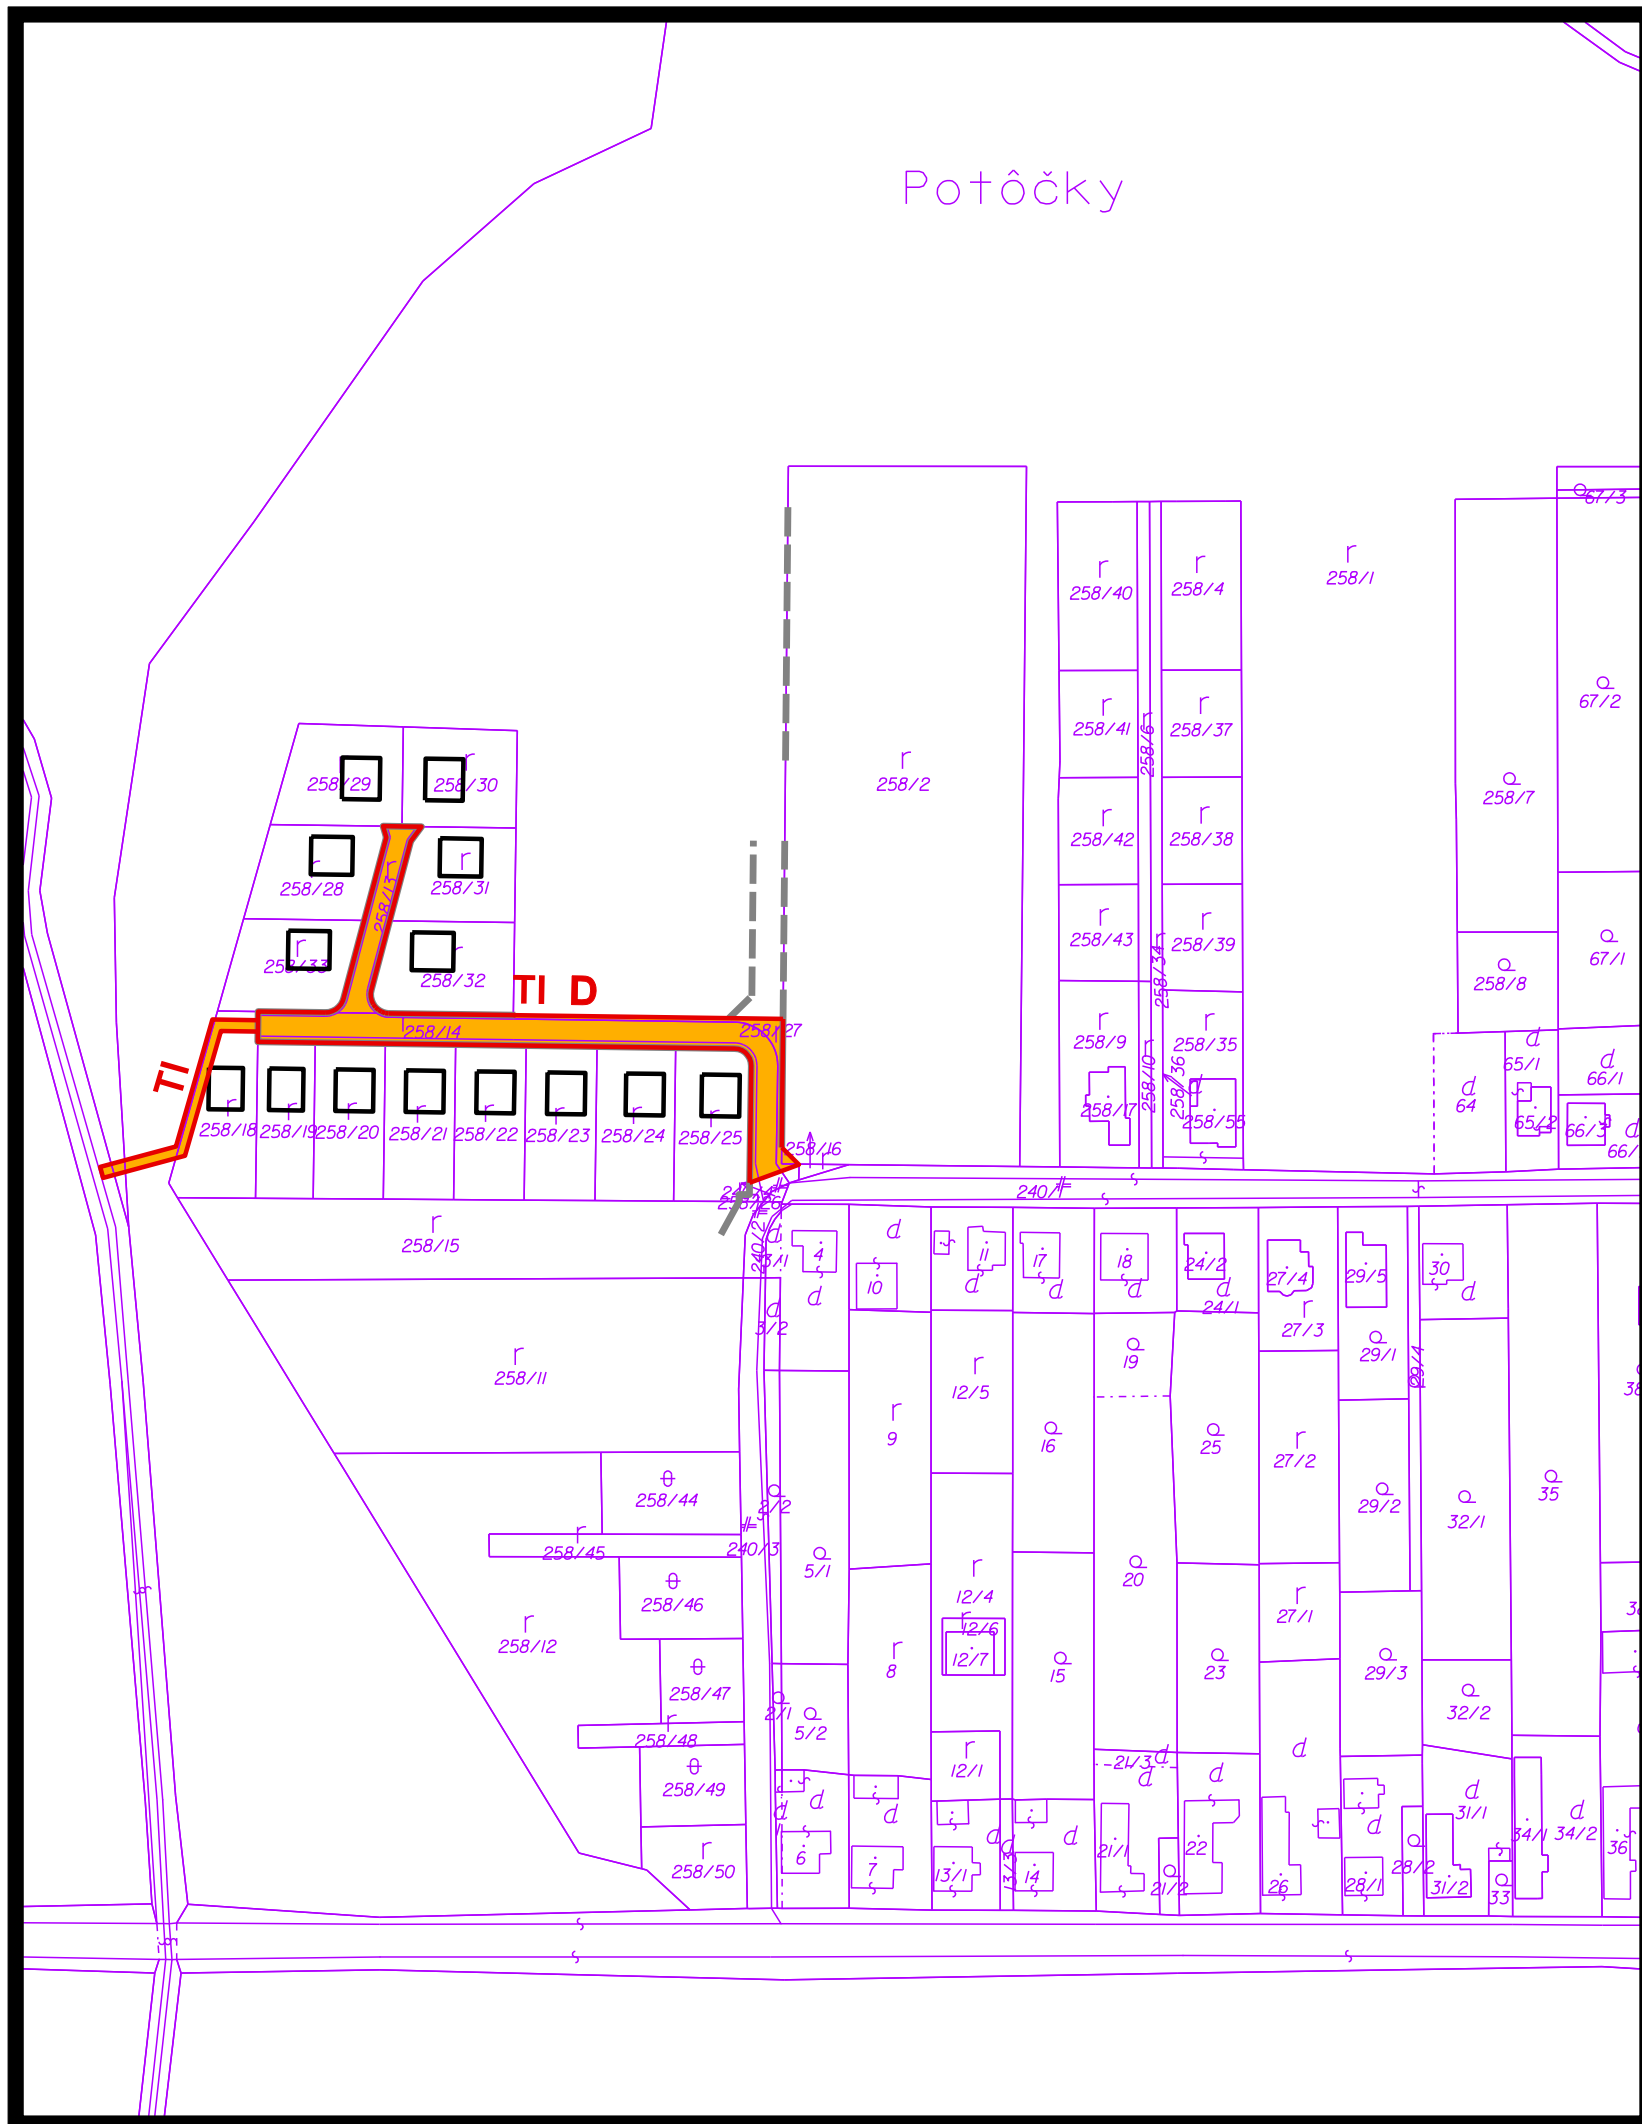

stav	návrh	
		stavebné objekty
		verejnoprospešné stavby
	D	dopravné stavby
	TI	stavby technickej infraštruktúry

8 NÁVRH VEREJNOPROSPEŠNÝCH STAVIEB
m 1:2 000

Územný plán obce vypracovalo
architektonické štúdio ADM

hlavný riešiteľ: Ing.arch. Dušan Marek

dátum vypracovania: 2014

