


územný plán obce Hodkovce



zmeny a doplnky č.2

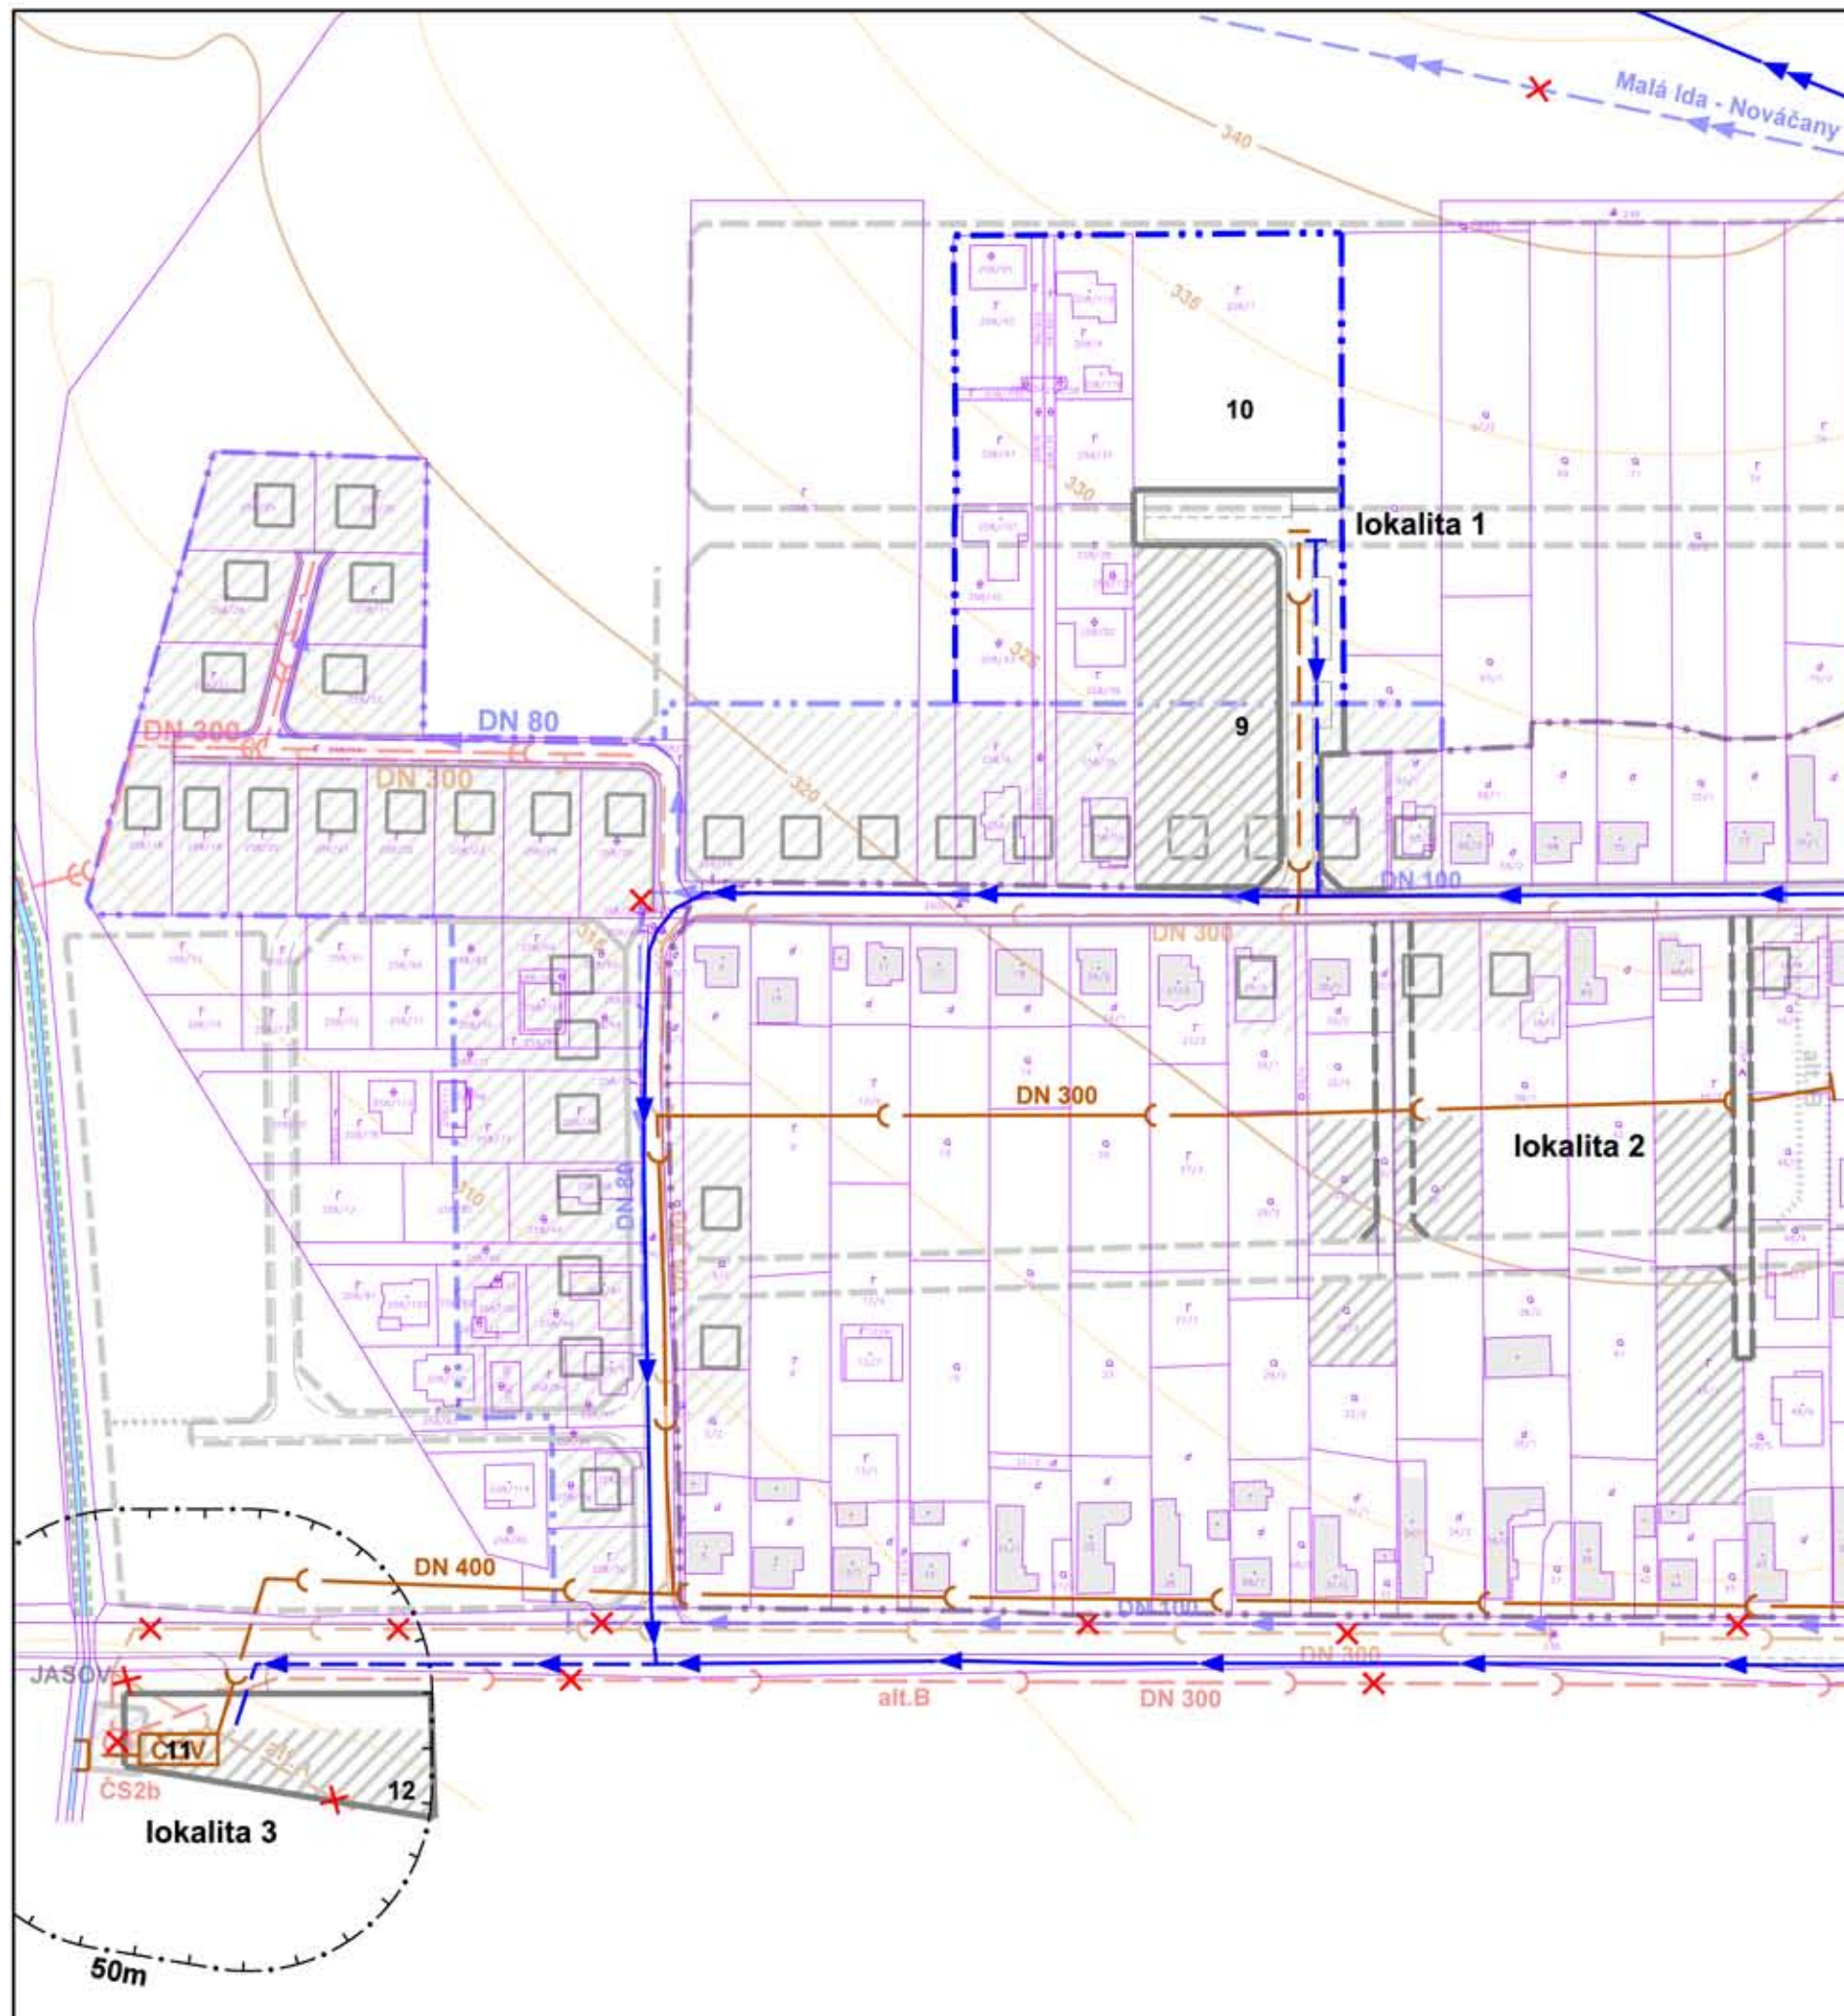

stav	návrh	
		hranica zastavaného územia sídla
		plocha zástavby
		vodovod - prívodné potrubie
		vodovod - navrhované prívodné potrubie na zrušenie
		vodovod - rozvodné potrubie
		vodovod - navrhované rozvodné potrubie na zrušenie
		splašková gravitačná kanalizácia
		navrhovaná splašková gravitačná kanalizácia na zrušenie
		navrhovaná splašková tlaková kanalizácia na zrušenie
		navrhovaná čerpacia stanica kanalizácie na zrušenie
		čistička odpadových vôd
		hygienické ochranné pásmo ČOV

9-Obecná materská škôlka, 10-polyfunkčná plocha verejnej zelene a športu, 11-ČOV, 12-Zberný dvor

schválené Obecným zastupiteľstvom dňa
č. uznesenia
č. VZN

Ing. Gabriel Sobota
starosta obce

6 VEREJNÉ TECHNICKÉ VYBAVENIE
vodné hospodárstvo

m 1:2 000

Územný plán obce vypracovalo
architektonické štúdio ADM

hlavný riešiteľ: Ing.arch. Dušan Marek
dátum vypracovania: 2018

