


územný plán obce Hodkovce



zmeny a doplnky č.2

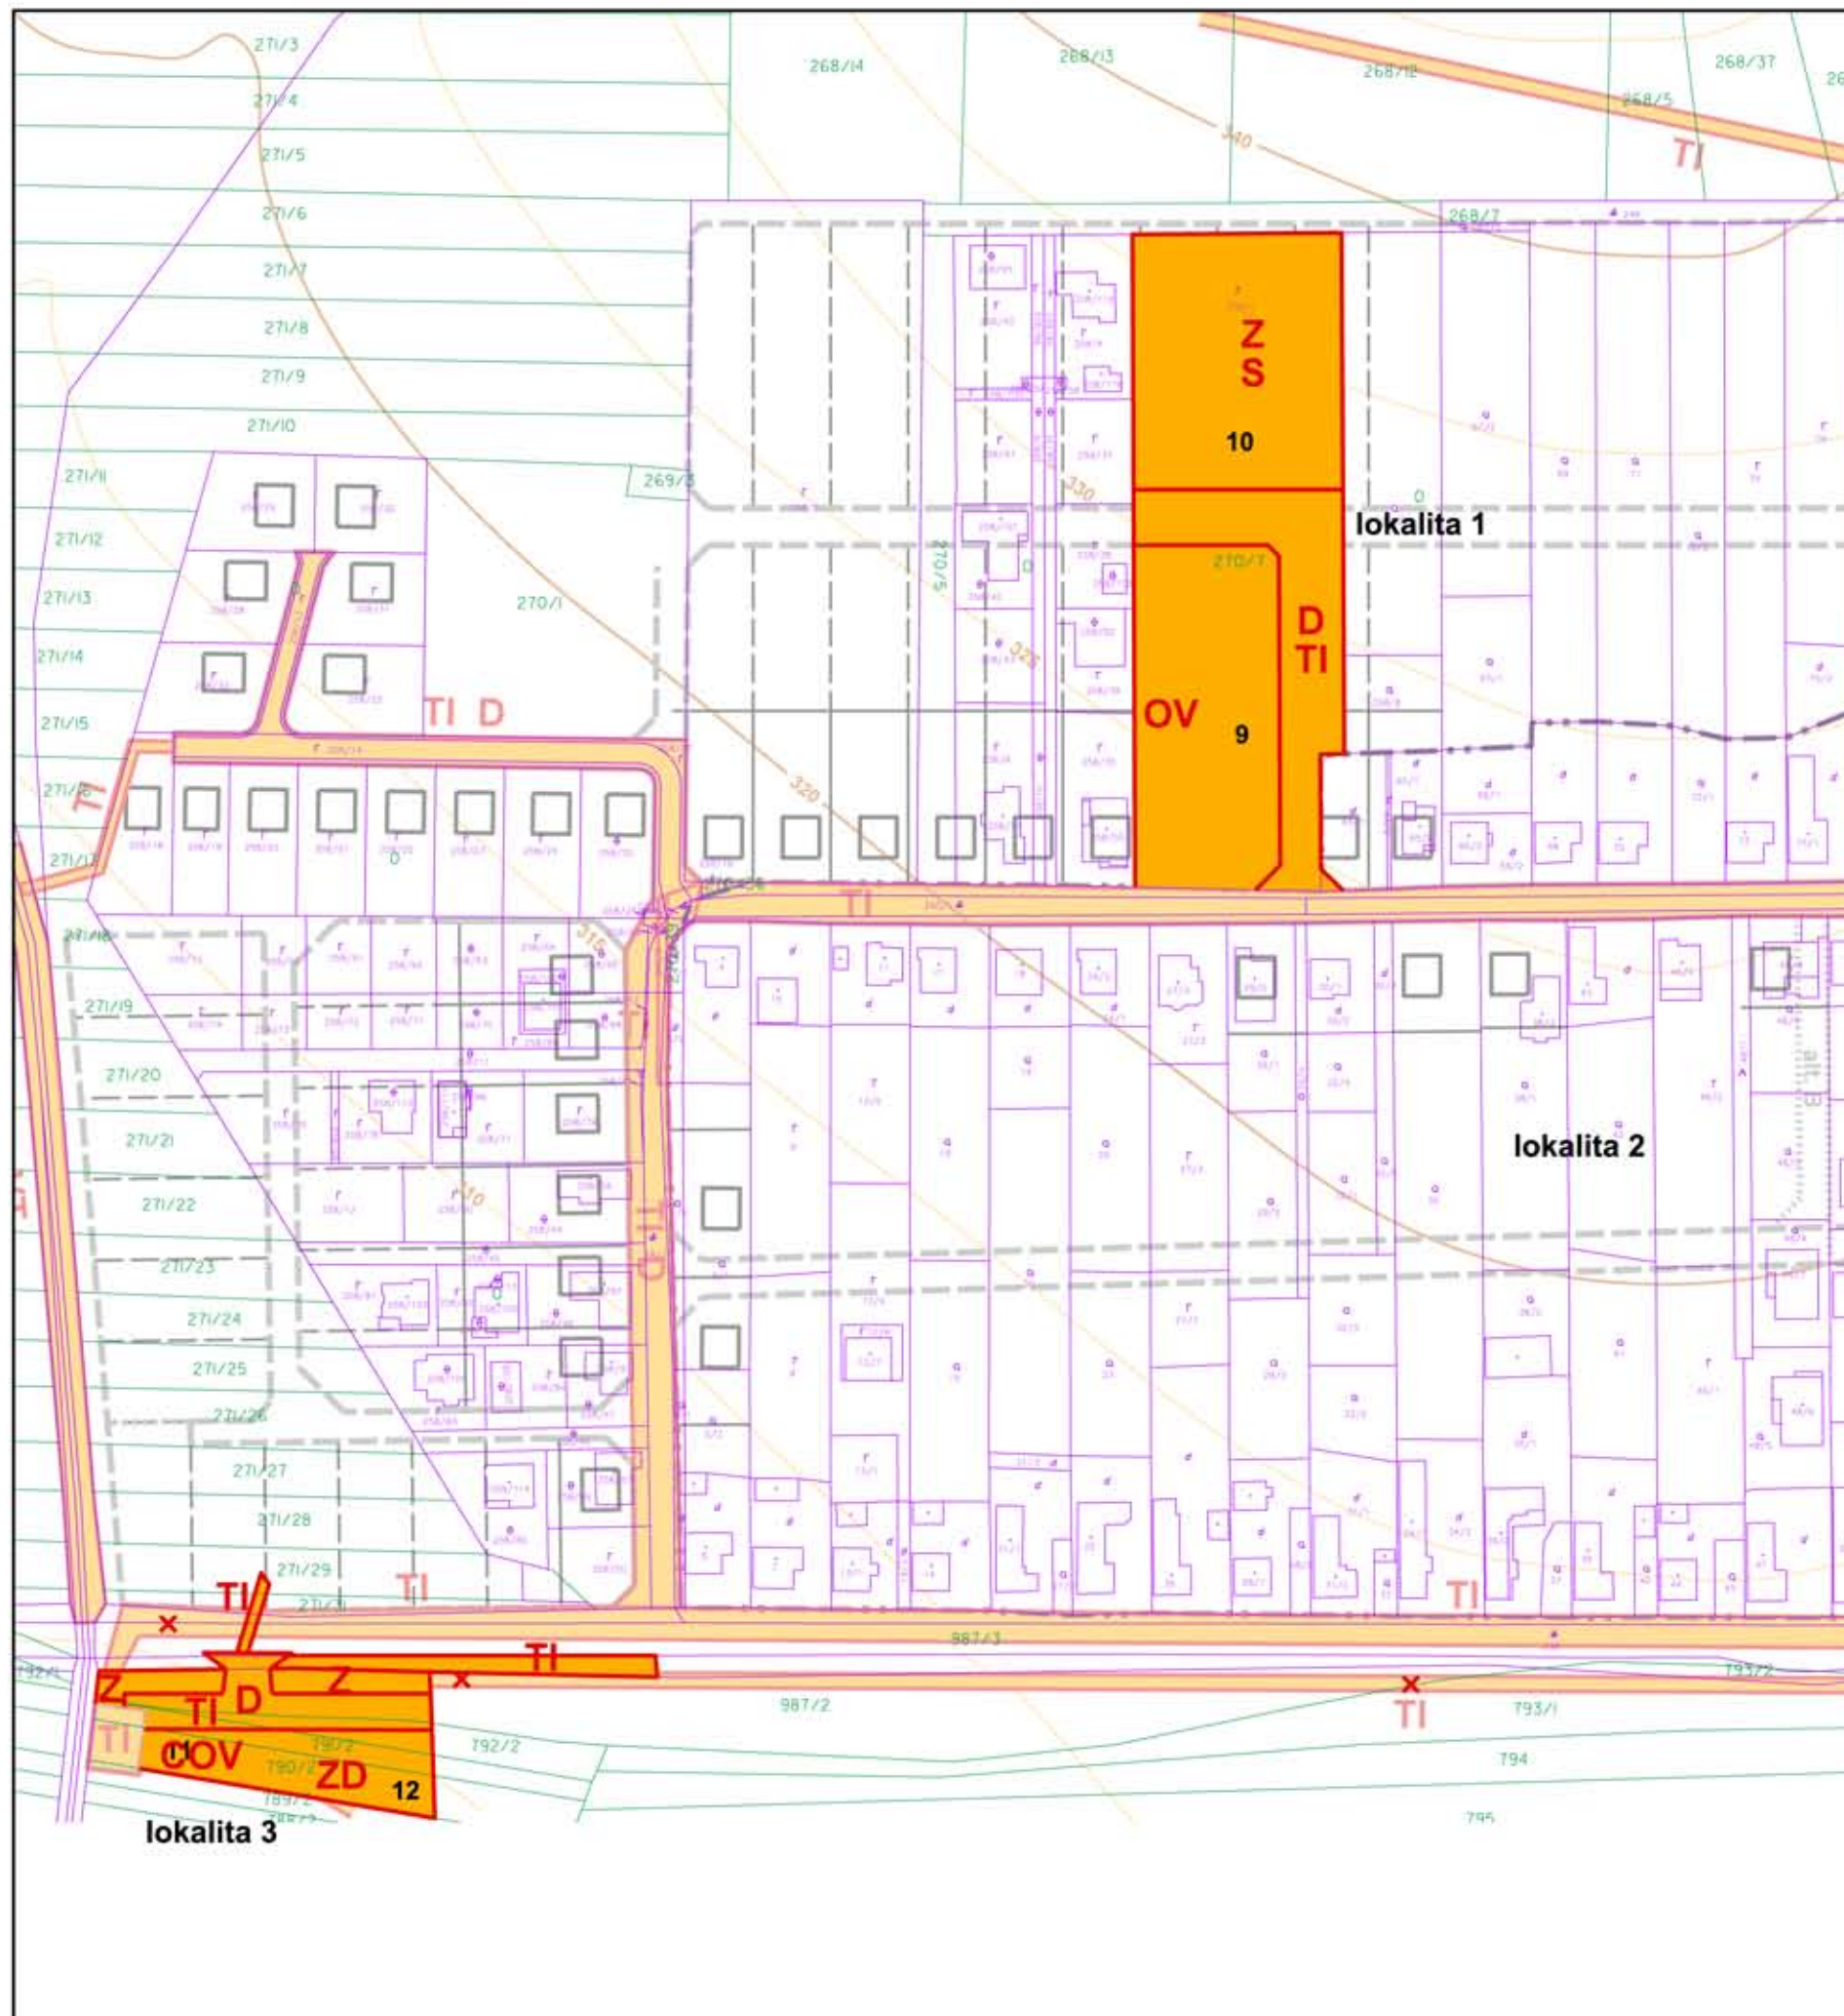

| návrh | |
|-------|--|
| | verejnoprospešné stavby |
| | navrhované verejnoprospešné stavby na zrušenie |

| | |
|-----|----------------------------------|
| OV | obecná materská škôlka |
| D | dopravné stavby |
| TI | stavby technickej infraštruktúry |
| COV | čististička odpadových vôd |
| ZD | zberný dvor |
| S | verejné plochy športu |
| Z | verejná a izolačná zeleň |

9-Obecná materská škôlka, 10-polyfunkčná plocha verejnej zelene a športu, 11-ČOV, 12-Zberný dvor

schválené Obecným zastupiteľstvom dňa
č. uznesenia
č. VZN

Ing. Gabriel Sobota
starosta obce

8 NÁVRH VEREJNOPROSPEŠNÝCH STAVIEB
m 1:2 000

Územný plán obce vypracovalo
architektonické štúdio ADM

hlavný riešiteľ: Ing.arch. Dušan Marek
dátum vypracovania: 2018

