

Oznámenie verejnou vyhláškou

Spoločnosť **Východoslovenská distribučná a.s.** prostredníctvom Enerpro, s.r.o., ktorá spracováva projektovú dokumentáciu, pripravuje realizáciu nižšie uvedenej stavby, ktorá sa nachádza v katastrach obcí Hodkovce a Šemša.

Predmetom stavby uloženie samonosného optického závesného kábla (SOK) na existujúce vonkajšie VN vedenie č. V283. Trasa SOK začína na p.b.č.1 NN vedenia v obci Šemša, ktorý sa vymení za nový. SOK ďalej prechádza stožiarovou trafostanicou TS0329-0001 Šemša 1, pokračuje poľom po existujúcich stĺpoch VN vedenia 283 až k trafostanici TS0268-0001 Hodkovce 1, kde odbočí na existujúci stĺp NN vedenia č.4NN, na ktorom sa ukončí v existujúcej optickej skrinke (spojke). Na VN vedení sa vymení jeden nevyhovujúci podperný bod za nový v pôvodnej trase, podľa priloženej grafickej situácie.

názov stavby: „Hodkovce- Šemša- úprava V283 (AF4-OPT)

Predpokladaný **termín** realizácie stavby je v roku 2024.

Východoslovenská distribučná, a.s. v zastúpení spoločnosti Enerpro, s.r.o. týmto oznamuje vlastníkom a užívateľom nehnuteľností vstup na nehnuteľnosti, ktoré majú byť predmetnou stavbou dotknuté. Ak vznikne vlastníkovi nehnuteľnosti v dôsledku realizácie stavby majetková ujma, má nárok na náhradu škody, ktorú môže žiadať od stavebníka.

Toto oznámenie bude vyvesené na úradnej tabuli obce 30 dní od dátumu jeho vyvesenia.

V prípade potreby ďalších informácií k stavbe môžete kontaktovať:

Projektant: Ing. Stanislav Počuch , kontakt: + 421 917 592 553

Kompetentný za inžiniering: Zuzana Počuchová - + 421 918 697 282

V Košiciach, dňa 12.02.2024


Ing. Stanislav Počuch
konateľ spoločnosti

ENERPRO, s.r.o.
Miškovecká 6
040 11 Košice
IČO: 44 324 600
IČ DPH: SK2022869748


ENERPRO, s.r.o.
Miškovecká 6,
Košice, 040 11,


vyvesené dňa/pečiatka obce 14-02-2024

IČO: 44 324 600,
IČ DPH: SK 2022669748

Právne informácie: Toto oznámenie je splnením oznamovacej povinnosti prevádzkovateľa distribučnej sústavy podľa ust. § 11 ods. 2 zák. č. 251/2012 Z.z. o energetike a o zmene niektorých zákonov. Realizácia stavby podľa tohto oznámenia je výkonom oprávnení prevádzkovateľa distribučnej sústavy podľa ust. § 11 ods. 1 zák. č. 251/2012 Z.z. o energetike a o zmene niektorých zákonov. V prípade neumožnenia vstupu na nehnuteľnosť podľa tohto oznámenia, berie vlastník (užívateľ) nehnuteľnosti na vedomie právne dôsledky z toho plynúce.

banka: Tatra banka, a.s.
č. účtu: 2622815211/1100

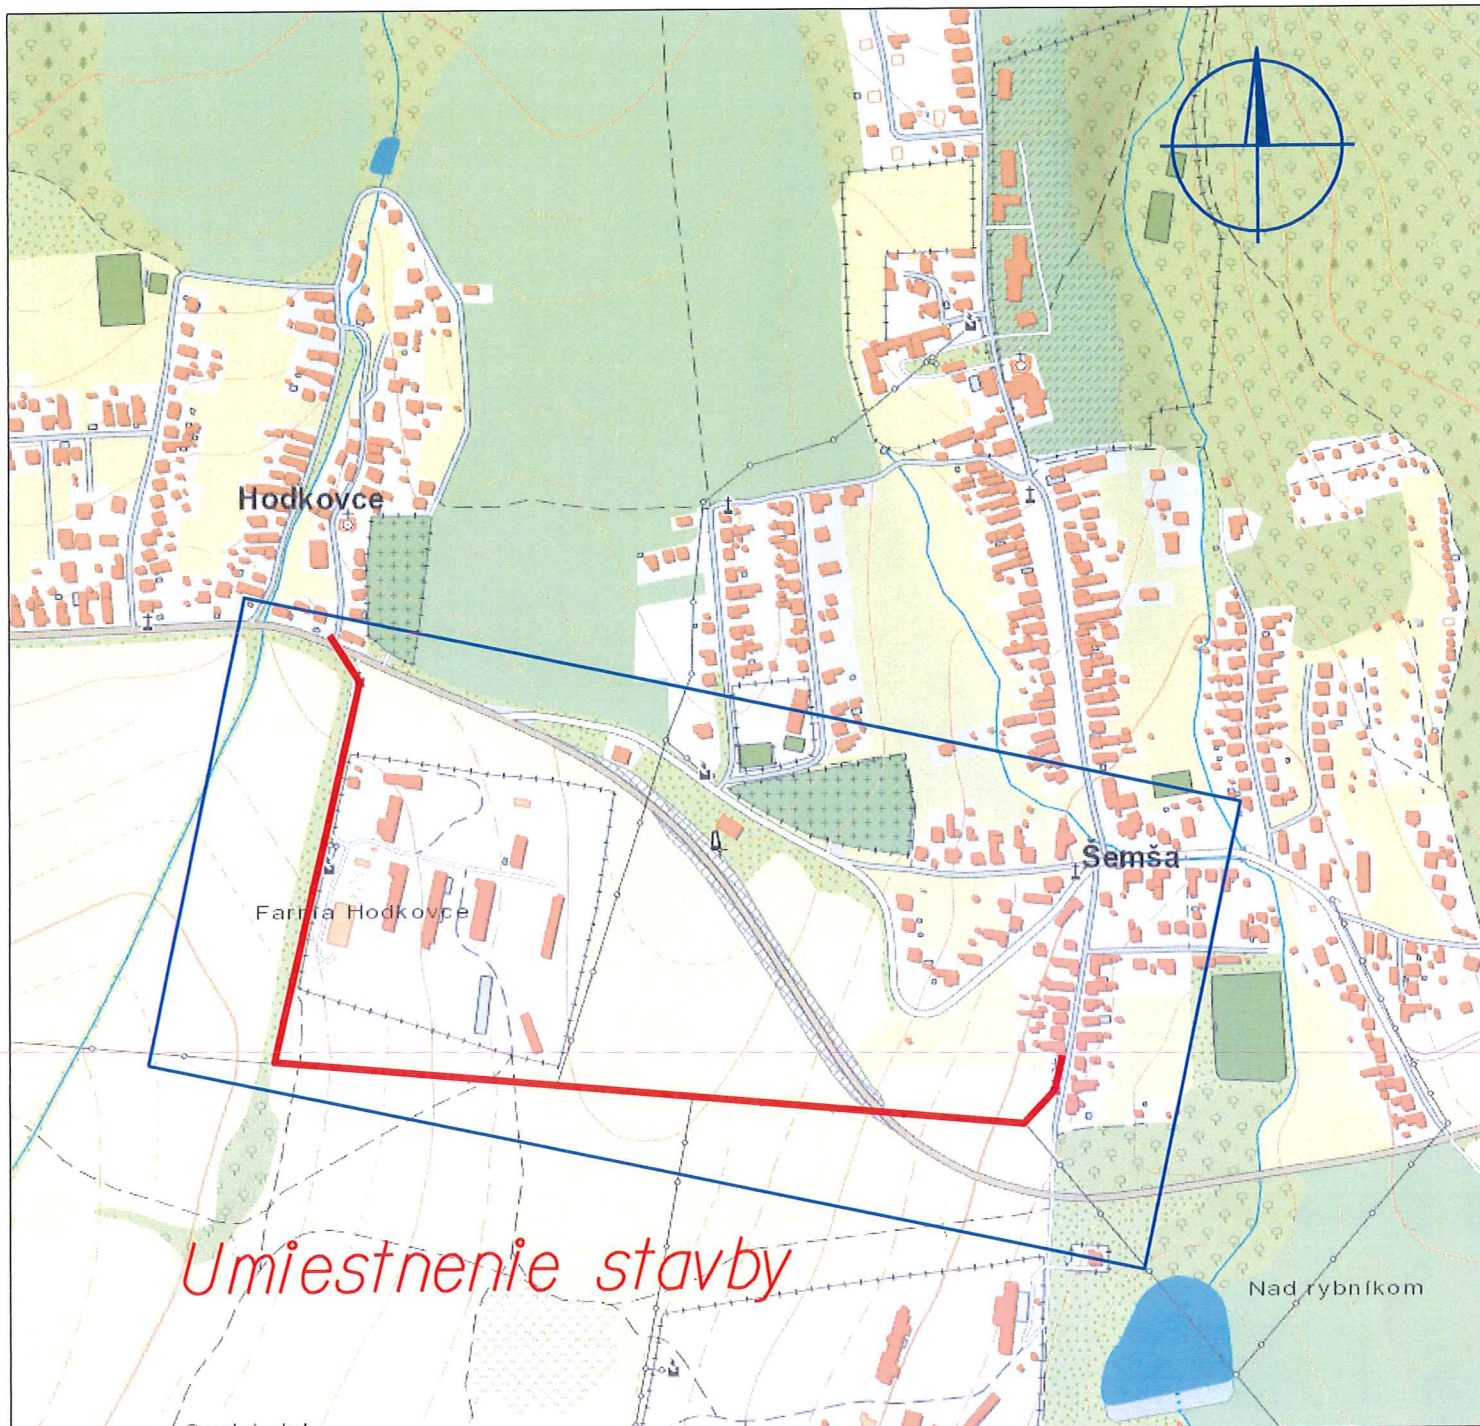

Vypracoval: Ing. Stanislav Počuch Projektant: Ing. Stanislav Počuch Investor: Východoslovenská distribučná, a.s. Miesto: k.ú. Hodkovce, Šemša Stavba: Hodkovce-Šemša- úprava V283 (AF4-OPT) Objekt: Obsah: Širšie vzťahy	 ENERPRO s.r.o. Čís.zak.: IP12044 Stupeň: PDR Dátum: 11/2023 Formát: 1xA4 Mierka: 1:10 000	Číslo výkr.: V1
--	--	---------------------------