


HODKOVCE

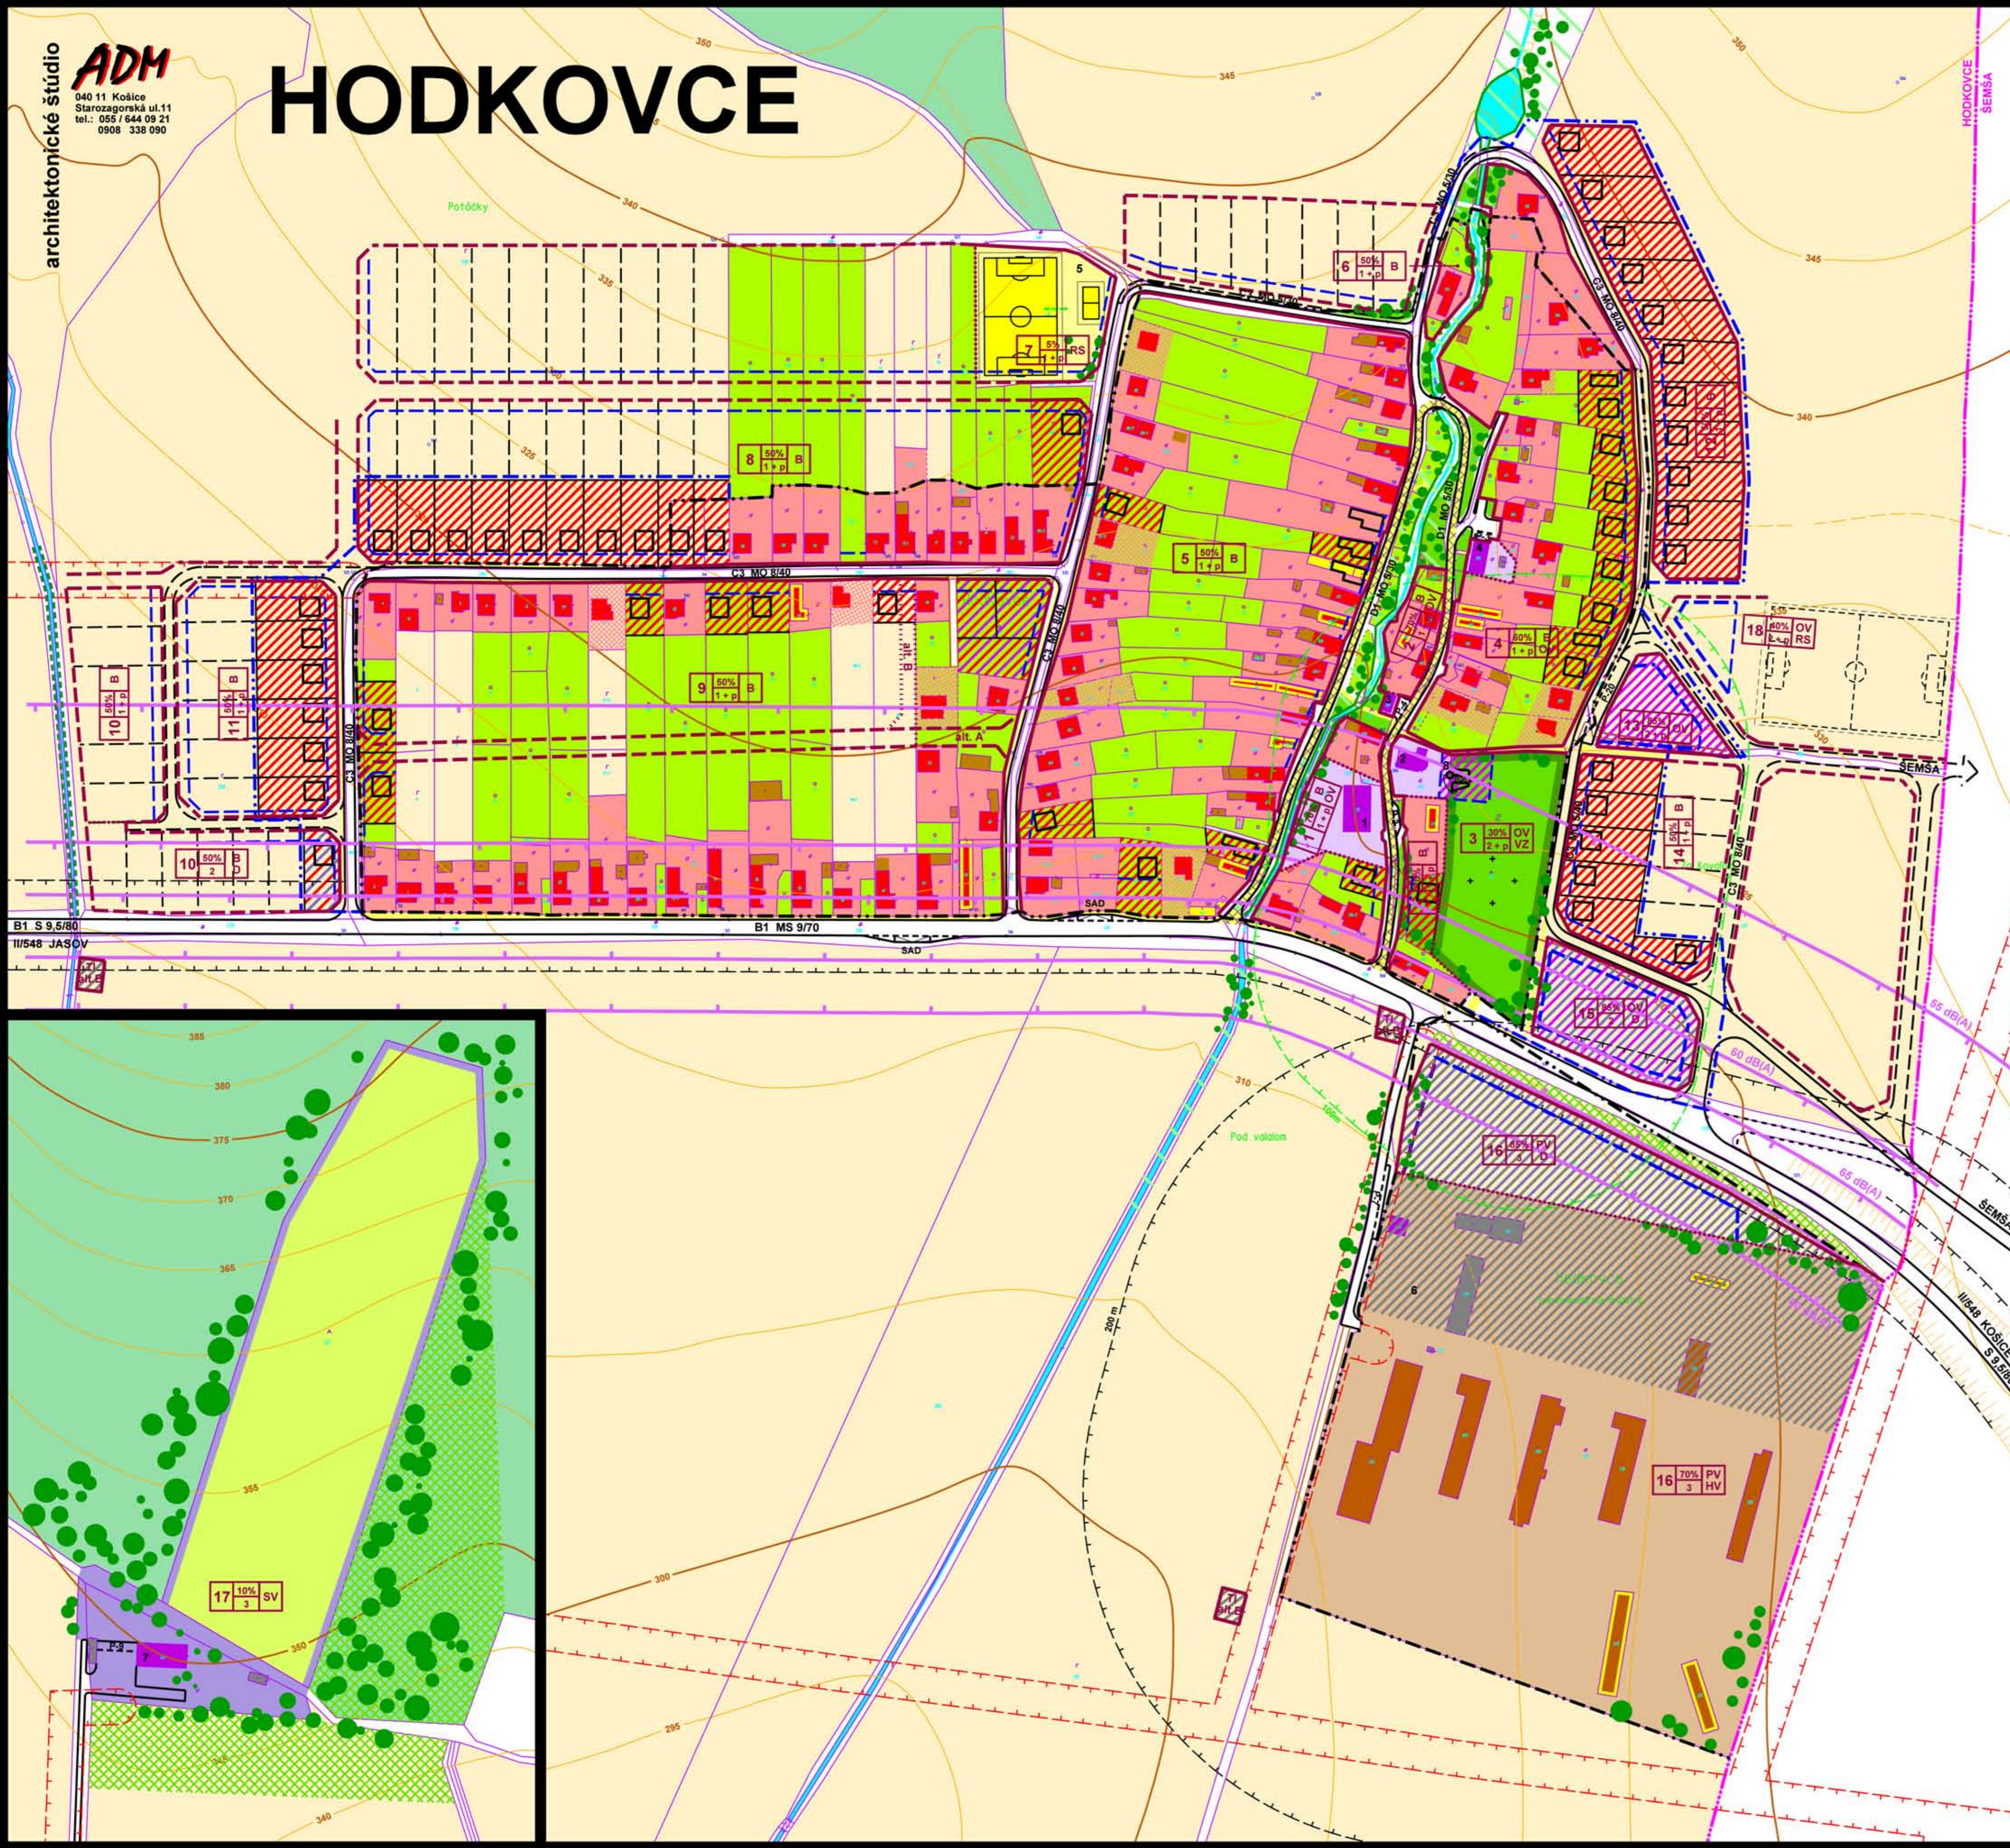

stav	návrh 2015	
		hranica katastra sídla
		hranica zastavaného územia sídla
		hranica ochranného pásma všetkých druhov
		ochranné pásmo navrhované na zrušenie
		objekt na asanáciu
		objekt na asanáciu, alebo prestavbu
		plochy a objekty rodinných domov resp. obytnej zástavby
		hospodárske objekty a garáže na pozemkoch obytnej zástavby
		plochy špecifickej vybavenosti
		plochy a objekty občianskej vybavenosti
		plochy a objekty výrobných podnikateľských aktivít, skladového hospodárstva, technickej infraštruktúry a dopravných zariadení
		polyfunkčné plochy (OV+B / OV+PV)
		plochy športu
		plochy športu - výhľad
		plocha cintorína
		plochy verejnej a izolačnej zelene
		plochy záhrad v obytnej zástavbe
		plochy trvalých trávnych porastov (lúky a pasienky)
		plocha zelene - interaktívny prvok
		plocha lesa
		vysoká zeleň
		plochy ornej pôdy
		vodné toky a plochy / regulované
		pešie trasy
		dopravne skľudnená komunikácia
		štátne a miestne obslužné komunikácie s kategóriou
		miestne obslužné komunikácie - výhľad
		účelové komunikácie
		zastávky SAD
		verejné parkoviská
		komunikácia na zrušenie
		dopravné hlukové izofóny

ZÁVÄZNÉ REGULATÍVY

	uličná čiara - súčasný stav a návrh		hranica funkčného členenia územno-stavebného bloku
	uličná čiara - rezerva		číslo územno - stavebného bloku
			maximálna zastavanosť pozemku v %
			funkcia pozemku
			min. - max. výška zástavby

FUNKČNÉ ČLENENIE

B obytná funkcia (rodinné a bytové domy)
 OV občianska vybavenosť
 PV výrobné podnikateľské aktivity, skladové hospodárstvo
 HV poľnohospodárska výroba
 RS rekreačná a športová vybavenosť
 TI zariadenia technickej infraštruktúry
 D zariadenia dopravnej vybavenosti
 SV zariadenia špecifickej vybavenosti

SMERNÉ REGULATÍVY

	stavebná čiara
	členenie územno-stavebného bloku na pozemky

stav:
1-Obecný úrad, Materská škola, 2-Rímskokatolícky kostol, 3-Klub mladých, 4-Hostinec, Rozličný tovar, 5-Ihriská, 6-Areál poľnohospodárskeho dvora, Pila 7-Areál špecifickej vybavenosti

návrh:
8-Dom smútku

obsah výkresu **KOMPLEXNÉ PRIESTOROVÉ USPORIADANIE A FUNKČNÉ VYUŽÍVANIE ÚZEMIA** mierka **1:2 000**

architektonické štúdio **ADM**
040 11 Košice
Starozagorská ul.11
tel.: 055 / 644 09 21
0908 338 090

názov dokumentácie **ÚPN-O HODKOVCE**

obstarávateľ **Obec HODKOVCE**

hlavný riešiteľ / autor	ing. arch. Anna MAREKOVÁ, ing. arch. Dušan MAREK	číslo výkresu	
hlavný inžinier projektu	ing. arch. Dušan MAREK		
zodpovedný projektant	ing. arch. Dušan MAREK		
vypracoval	ing. arch. Anna MAREKOVÁ, ing. arch. Dušan MAREK		
kreslil	MAREKOVÁ, MAREK kontroloval ing. arch. Anna MAREKOVÁ		
druh projektu	územnoplánovacia dokumentácia		
číslo zákazky	01/2001 formát 15x44		
archívne číslo	upg 01/2001 dátum december 2002		

4