



HODKOVCE

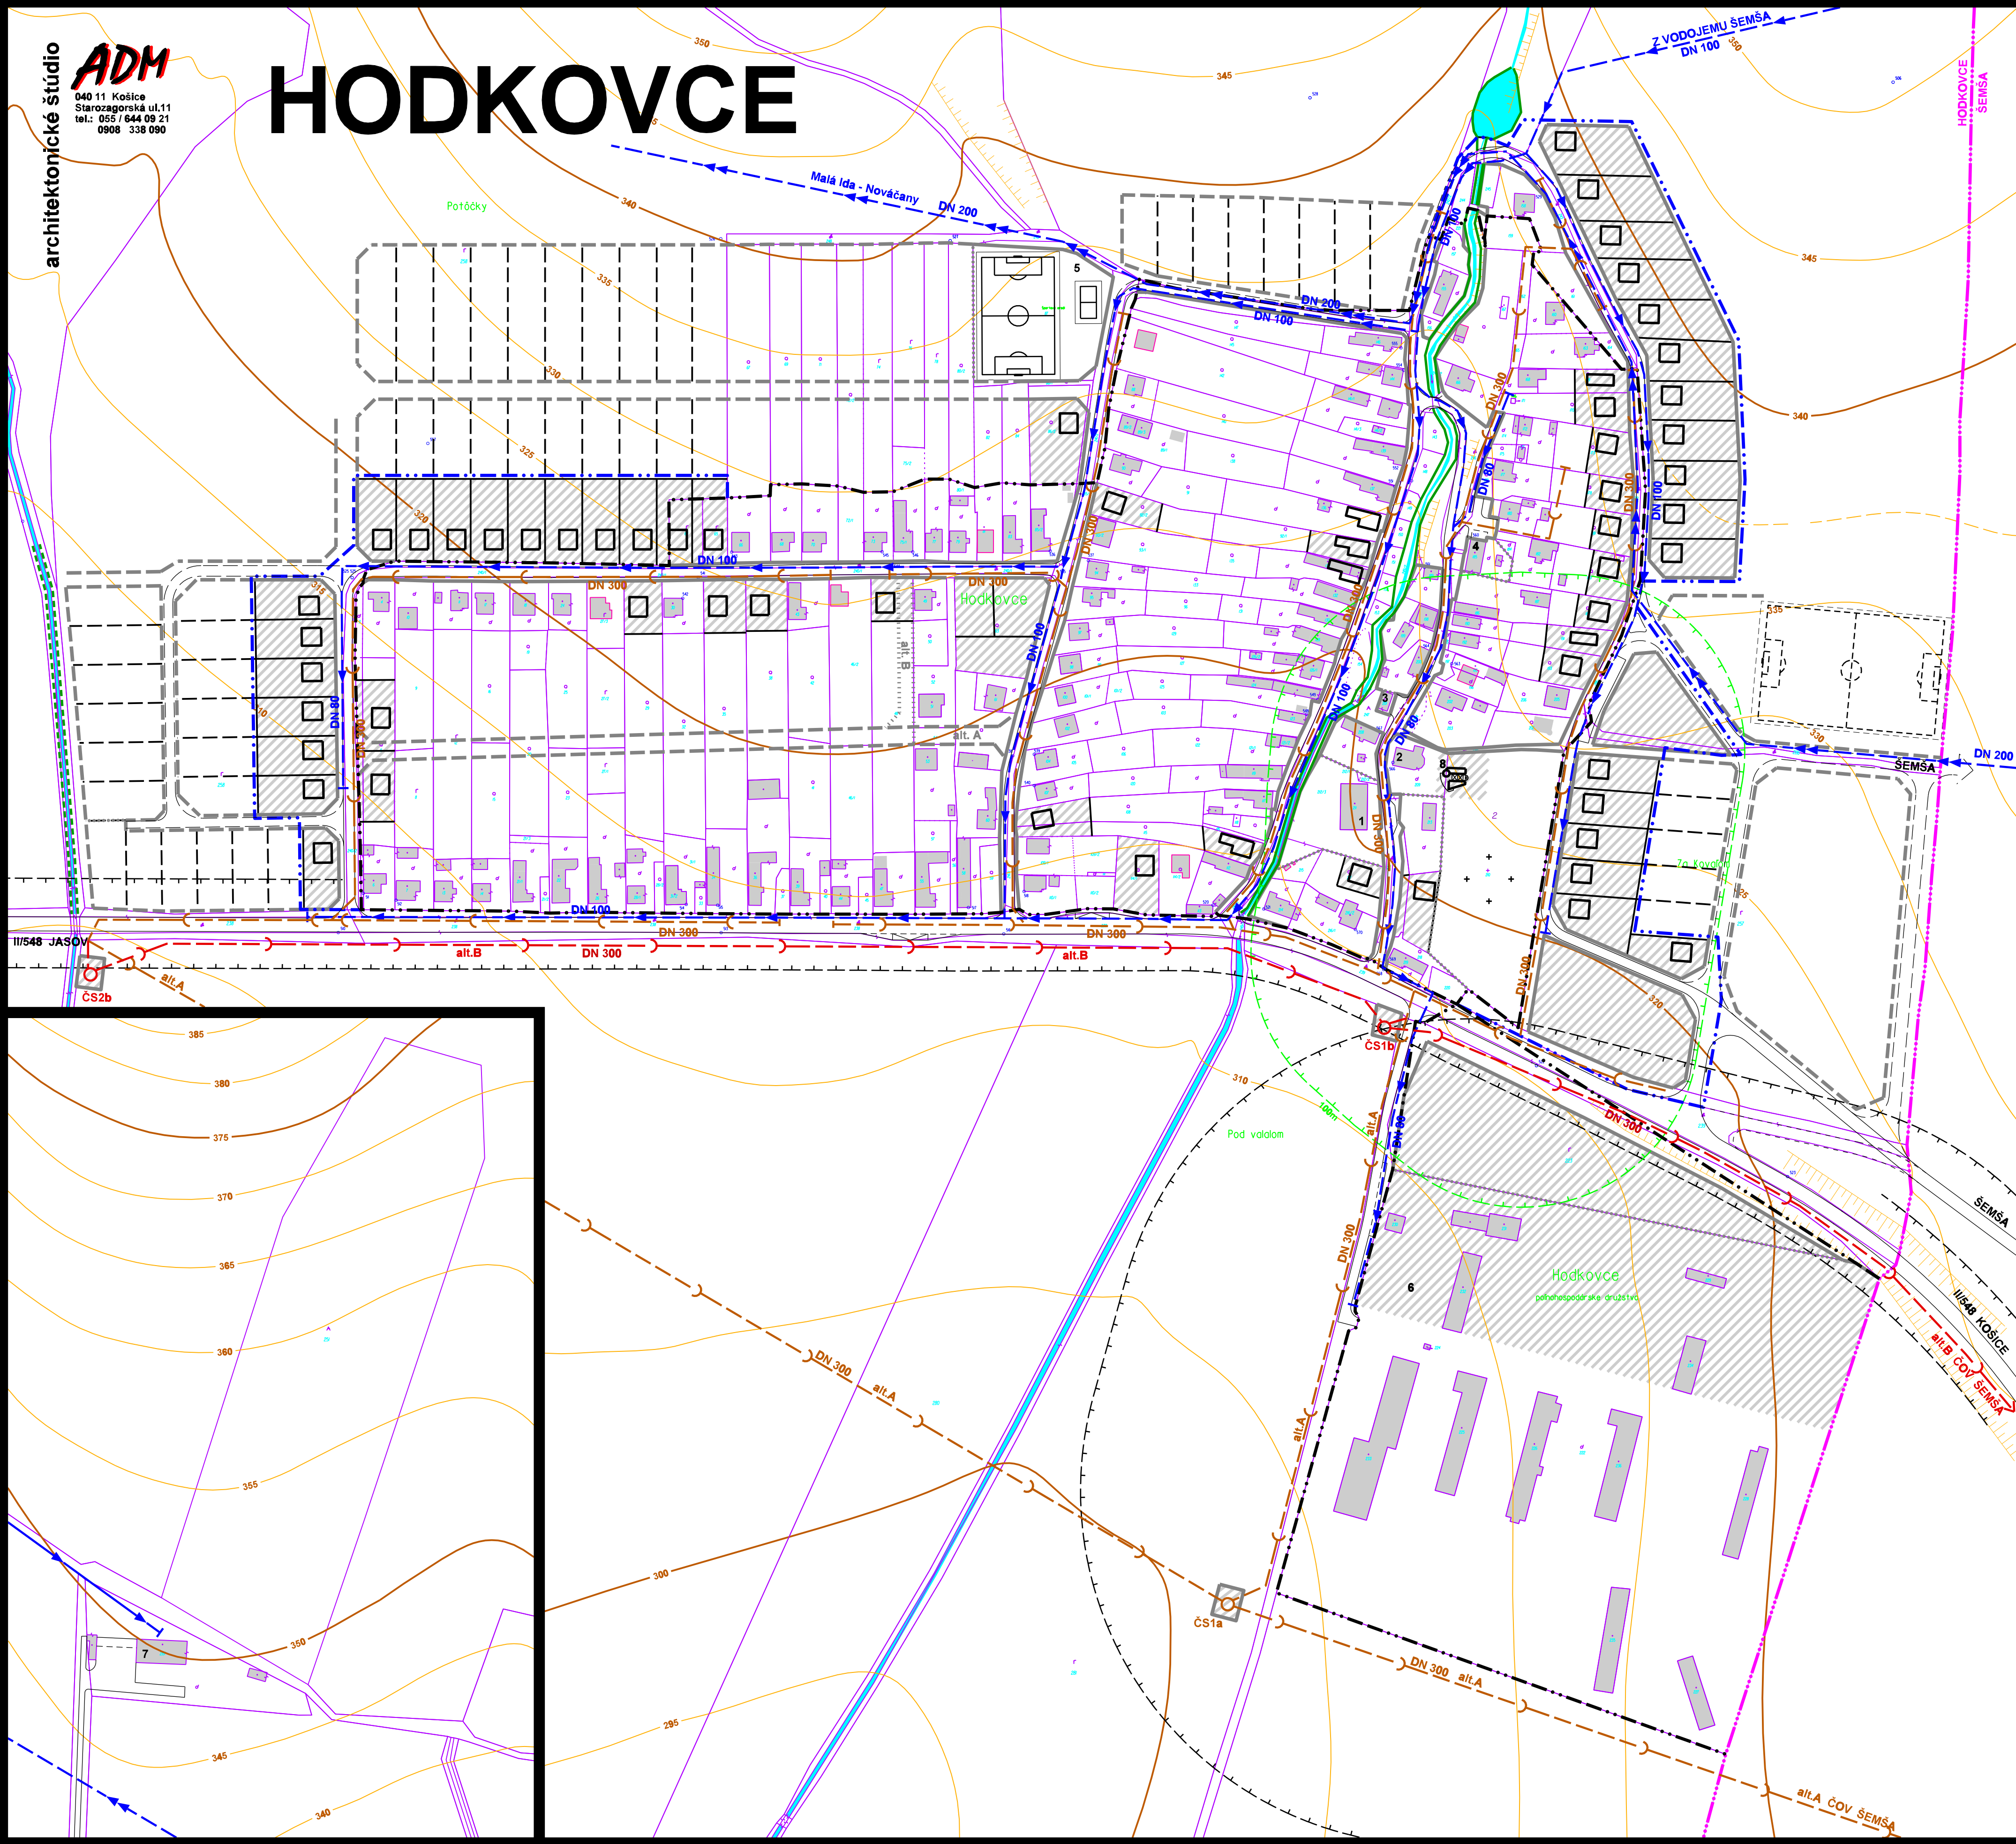

stav	návrh 2015	
		hranica katastra sídla
		hranica zastavaného územia so stavom k 1.1.1990
		stavebné objekty
		plochy zástavby
		ochranné pásmo
		ochranné pásmo na zrušenie
		vodovod - rozvodné potrubie
		vodovod - zásobovacie potrubie
		splašková kanalizácia alt.A alt.B
		prečerpávacia stanica alt.A/alt.B
		vodné toky a plochy
		regulácia vodných tokov

stav:
1-Obecný úrad, Materská škola, 2-Rímskokatolícky kostol, 3-Klub mladých, 4-Hostinec, Rozličný tovar, 5-Ihriská, 6-Areál poľnohospodárskeho dvora, Pila 7-Areál špeciálnej vybavenosti

návrh:
8-Dom smútku

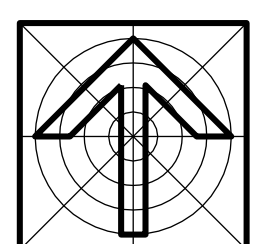

obsah výkresu	VEREJNÉ TECHNICKÉ VYBAVENIE vodné hospodárstvo	mierka 1:2 000
---------------	---	--------------------------

architektonické štúdio



040 11 Košice
Starozagorská ul.11
tel.: 055 / 644 09 21
0908 338 090

názov dokumentácie	ÚPN-O HODKOVCE	
obstarávateľ	Obec HODKOVCE	
hlavný riešiteľ / autor	ing. arch. Anna MAREKOVÁ, ing. arch. Dušan MAREK	číslo výkresu
hlavný inžinier projektu	ing. arch. Dušan MAREK	6
zodpovedný projektant	ing. Juraj Jochmann	
vypracoval	ing. Juraj Jochmann	
kreslil	MAREKOVÁ, MAREK kontroloval ing. arch. Anna MAREKOVÁ	
druh projektu	územnoplánovacia dokumentácia	číslo sady
číslo zákazky	01/2001 formát 15x44	
archívne číslo	upg 01/2001 dátum december 2002	