



# HODKOVCE

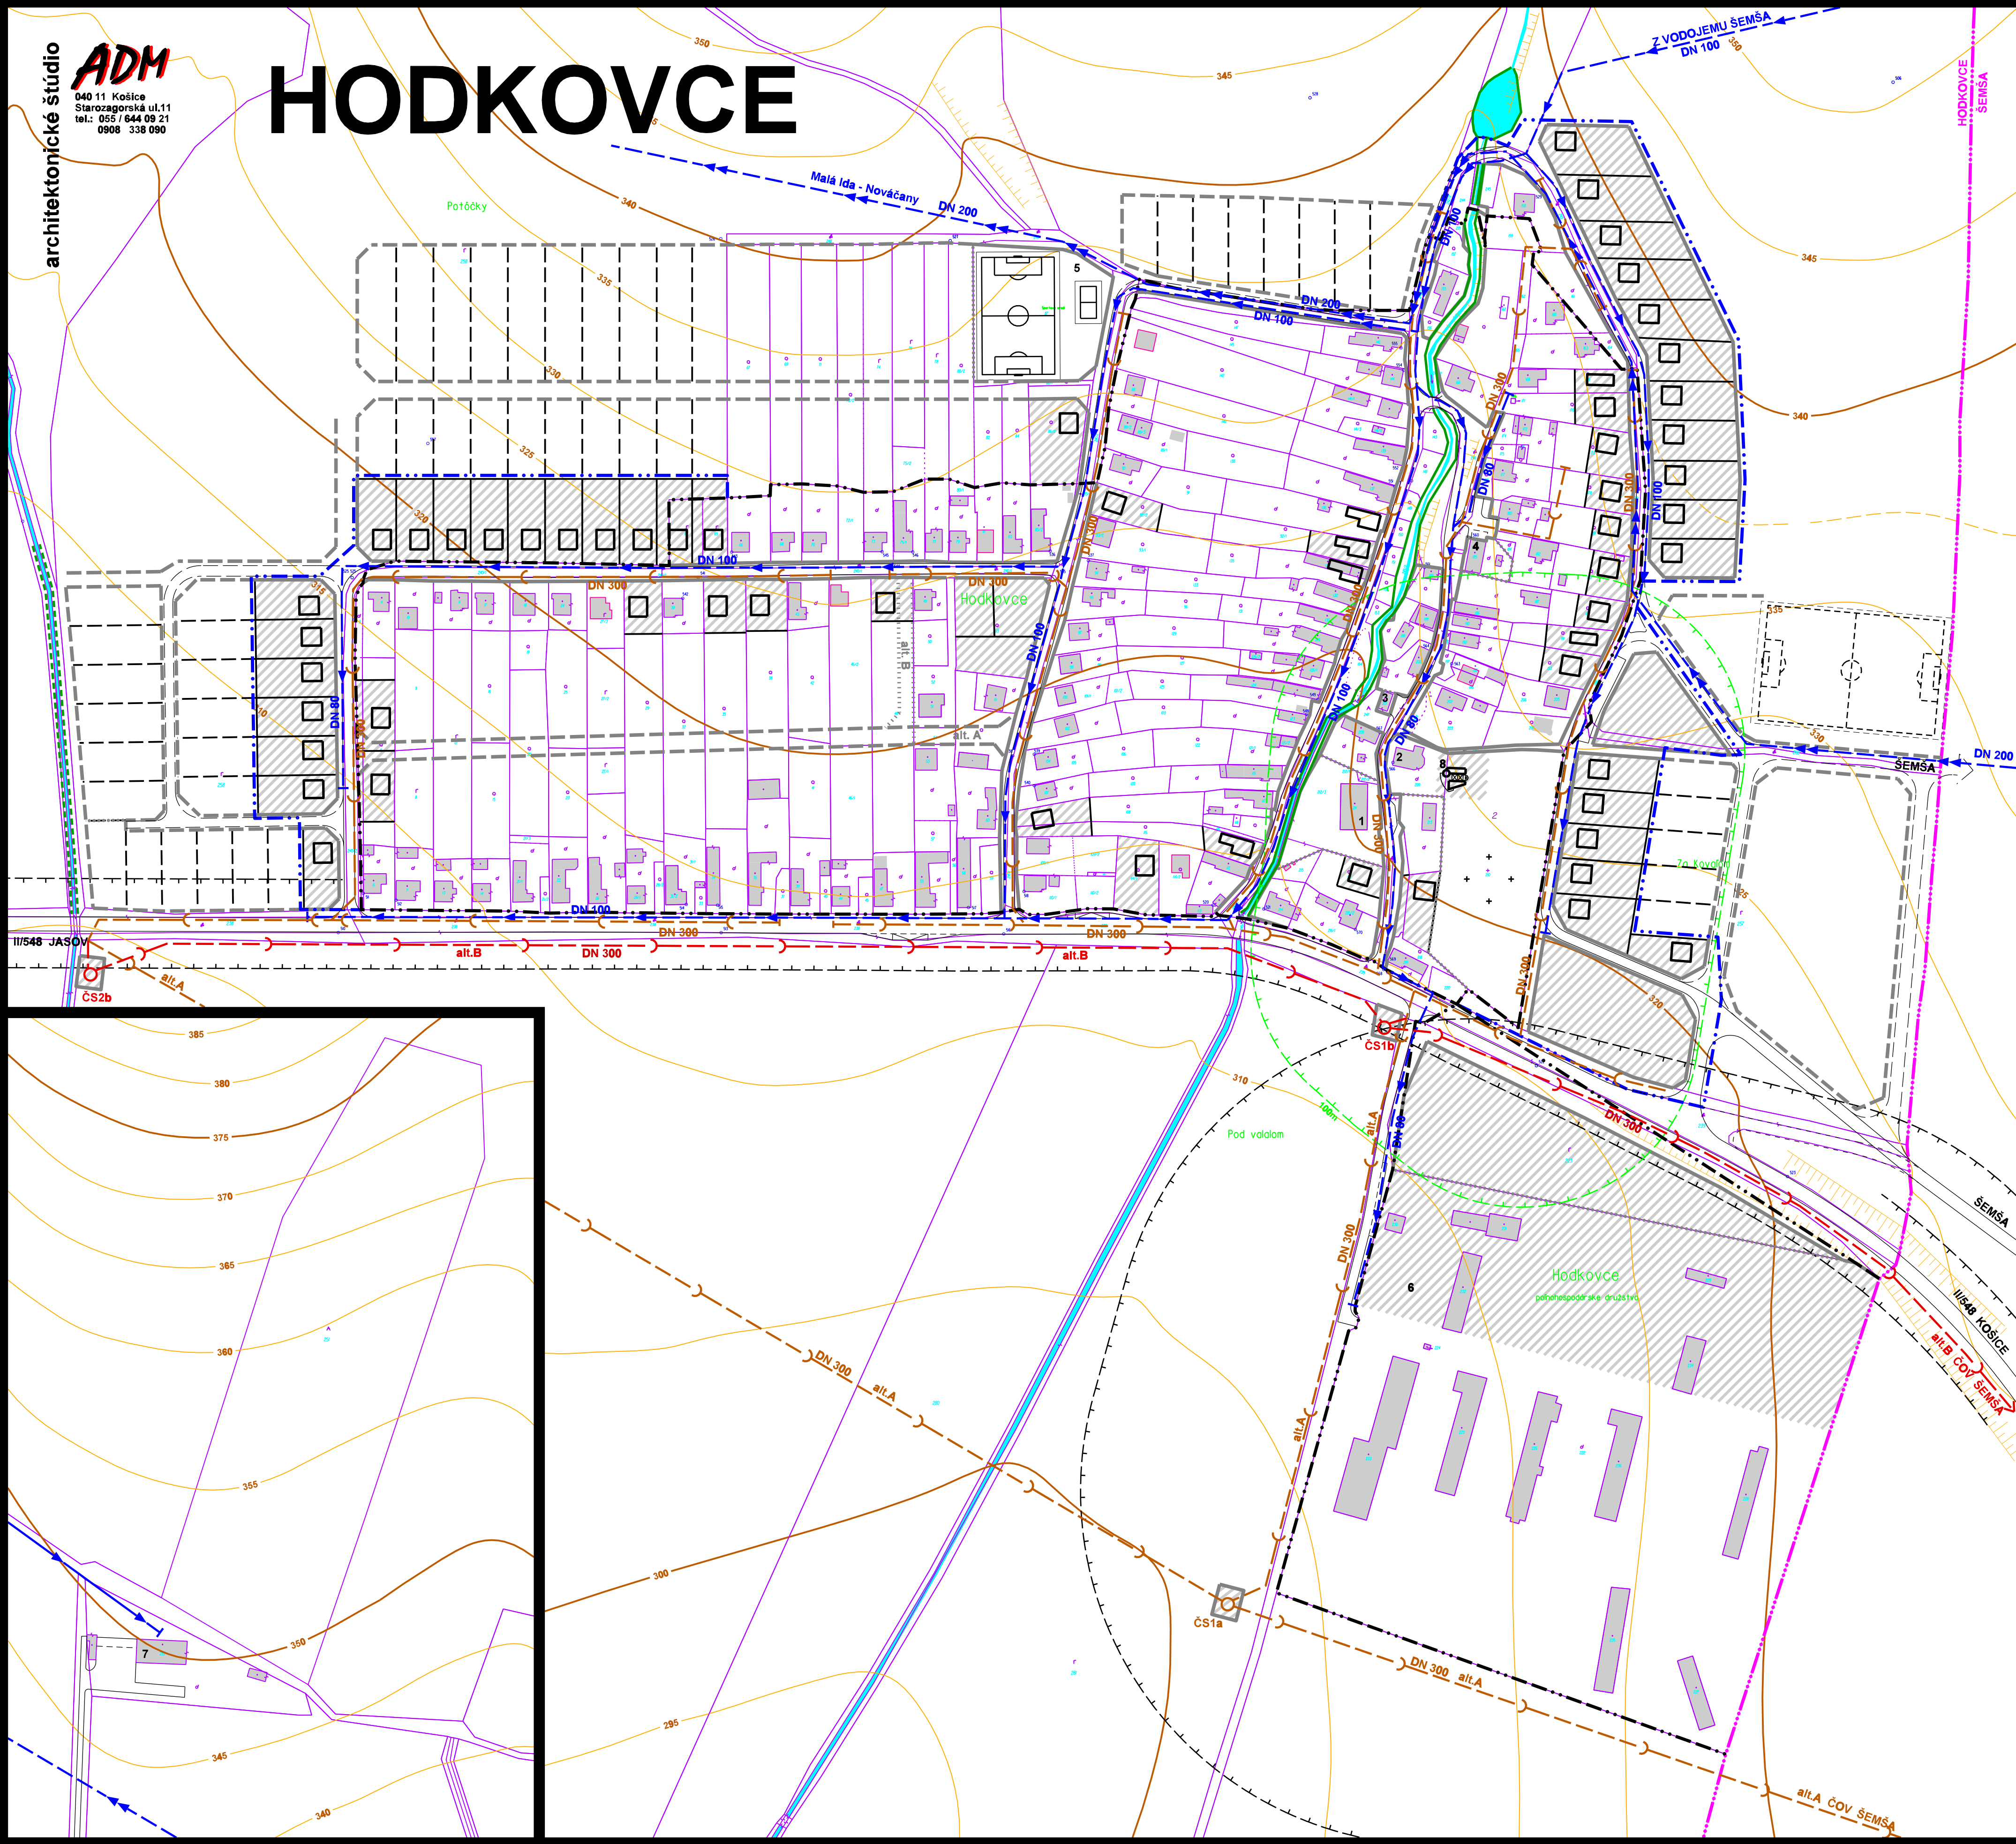

stav	návrh 2015	
		hranica katastra sídla
		hranica zastavaného územia so stavom k 1.1.1990
		stavebné objekty
		plochy zástavby
		ochranné pásmo
		ochranné pásmo na zrušenie
		vodovod - rozvodné potrubie
		vodovod - zásobovacie potrubie
		splašková kanalizácia alt.A alt.B
		prečerpávacia stanica alt.A/alt.B
		vodné toky a plochy
		regulácia vodných tokov

stav:  
1-Obecný úrad, Materská škola, 2-Rímskokatolícky kostol, 3-Klub mladých, 4-Hostinec, Rozličný tovar, 5-Ihriská, 6-Areál poľnohospodárskeho dvora, Pila 7-Areál špeciálnej vybavenosti  
návrh:  
8-Dom smútku

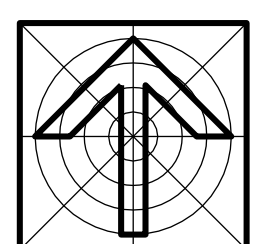

obsah výkresu **VEREJNÉ TECHNICKÉ VYBAVENIE vodné hospodárstvo** mierka **1:2 000**

architektonické štúdio <b>ADM</b>		názov dokumentácie	
040 11 Košice Starozagorská ul.11 tel.: 055 / 644 09 21 0908 338 090		<b>ÚPN-O HODKOVCE</b>	
obstarávateľ	Obec HODKOVCE	číslo výkresu	<b>6</b>
hlavný riešiteľ / autor	ing. arch. Anna MAREKOVÁ, ing. arch. Dušan MAREK		
hlavný inžinier projektu	ing. arch. Dušan MAREK		
zodpovedný projektant	ing. Juraj Jochmann		
vypracoval	ing. Juraj Jochmann		
kreslil	MAREKOVÁ, MAREK kontroloval ing. arch. Anna MAREKOVÁ		
druh projektu	územnoplánovacia dokumentácia	číslo sady	
číslo zákazky	01/2001 formát 15x44		
archívne číslo	upg 01/2001 dátum december 2002		