



# HODKOVCE

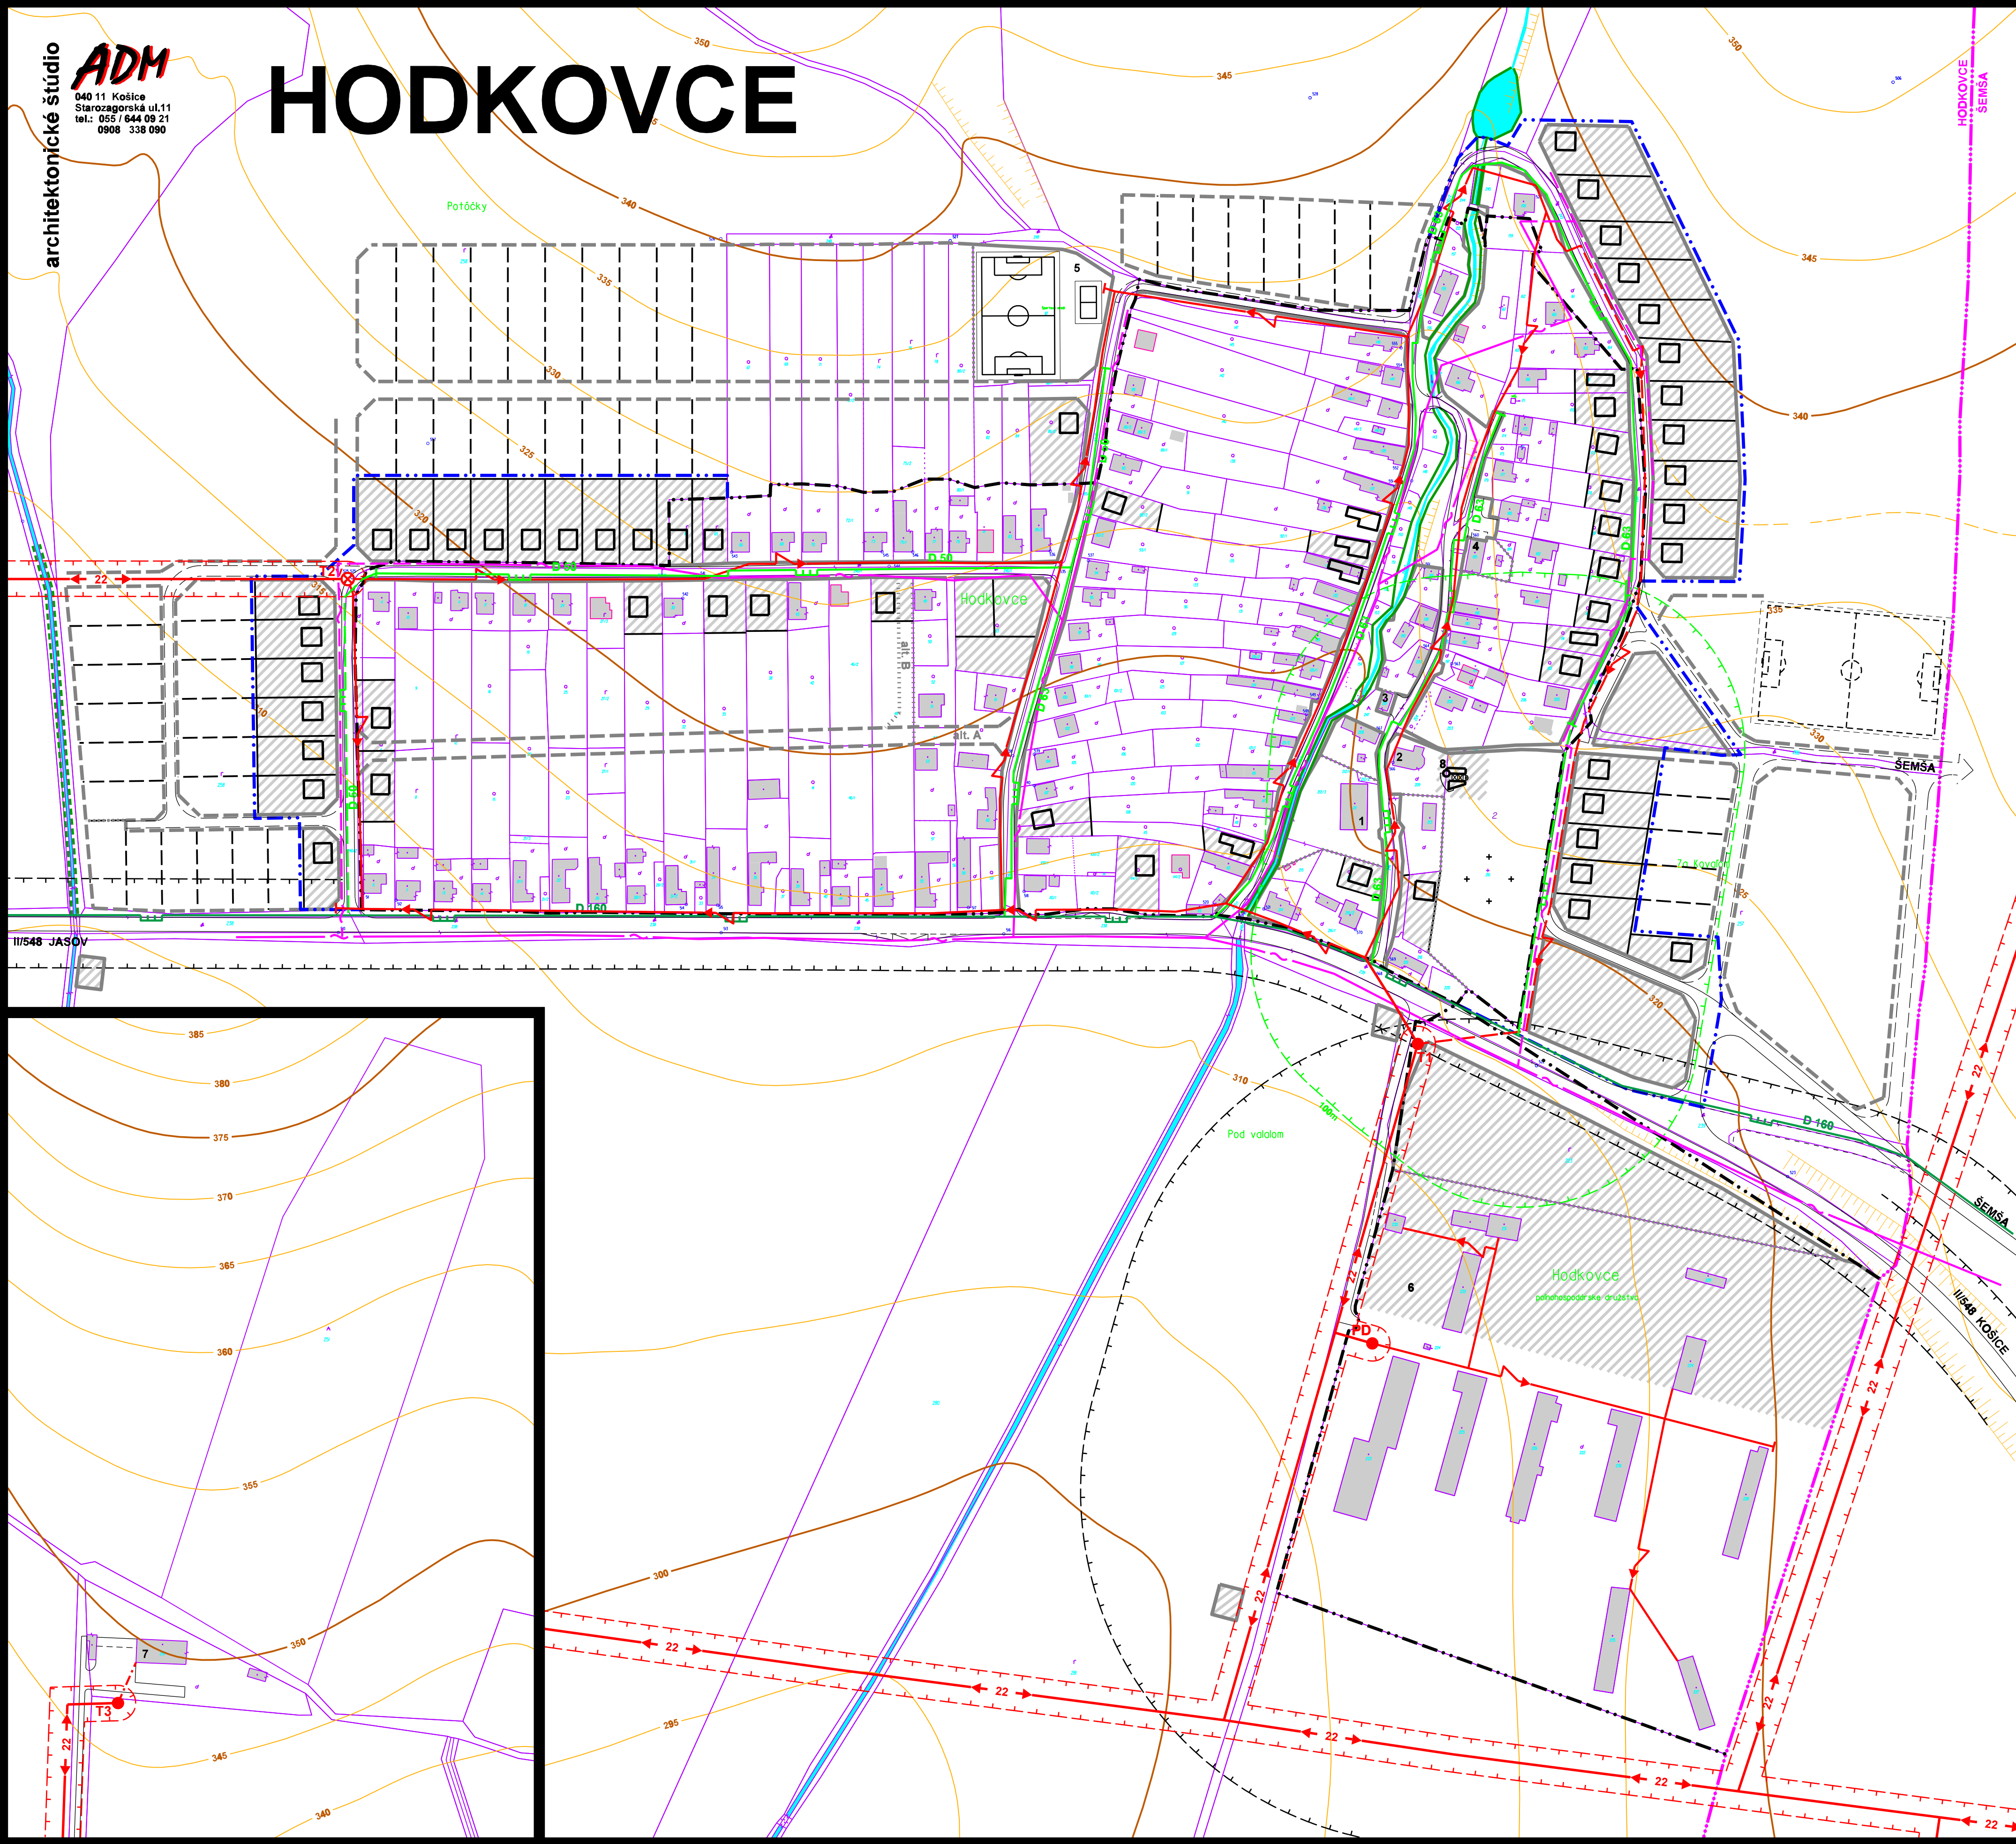

stav	návrh 2015	
		hranica katastra sídla
		hranica zastavaného územia so stavom k 1.1.1990
		stavebné objekty
		plochy zástavby
		ochranné pásmo
		ochranné pásmo na zrušenie
		elektrické vedenie VN - vzdušné
		elektrické vedenie NN - vzdušné
		elektrické vedenie NN - káblove
		trafostanica - stožiarová
		trafostanica - stožiarová výhľadovo navrhovaná na presun
		ochranné pásmo VN vedenia
		telekomunikačné vedenie
		plynovod STL
		prepojovací plynovod STL Šemša-Hodkovce-Nováčany
		vodné toky a plochy
		regulácia vodných tokov

stav:  
 1-Obecný úrad, Materská škola, 2-Rímskokatolícky kostol, 3-Klub mladých, 4-Hostinec, Rozličný tovar, 5-Ihriská, 6-Areál poľnohospodárskeho dvora, Pila 7-Areál špeciálnej vybavenosti

návrh:  
 8-Dom smútku

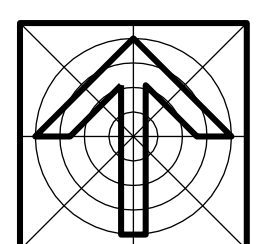

obsah výkresu **VEREJNÉ TECHNICKÉ VYBAVENIE energetika a telekomunikácie** mierka **1:2 000**

architektonické štúdio

**ADM**  
 040 11 Košice  
 Starozagorská ul.11  
 tel.: 055 / 644 09 21  
 0908 338 090

názov dokumentácie	číslo výkresu
<b>ÚPN-O HODKOVCE</b>	
obstarávateľ	
<b>Obec HODKOVCE</b>	
hlavný riešiteľ / autor	ing. arch. Anna MAREKOVÁ, ing. arch. Dušan MAREK
hlavný inžinier projektu	ing. arch. Dušan MAREK
zodpovedný projektant	ing. Juraj Jochmann
vypracoval	ing. Juraj Jochmann
kreslil	MAREKOVÁ, MAREK kontroloval ing. arch. Anna MAREKOVÁ
druh projektu	územnoplánovacia dokumentácia
číslo zákazky	01/2001 formát 15xA4
archívne číslo	upg 01/2001 dátum december 2002

**5**

číslo sady