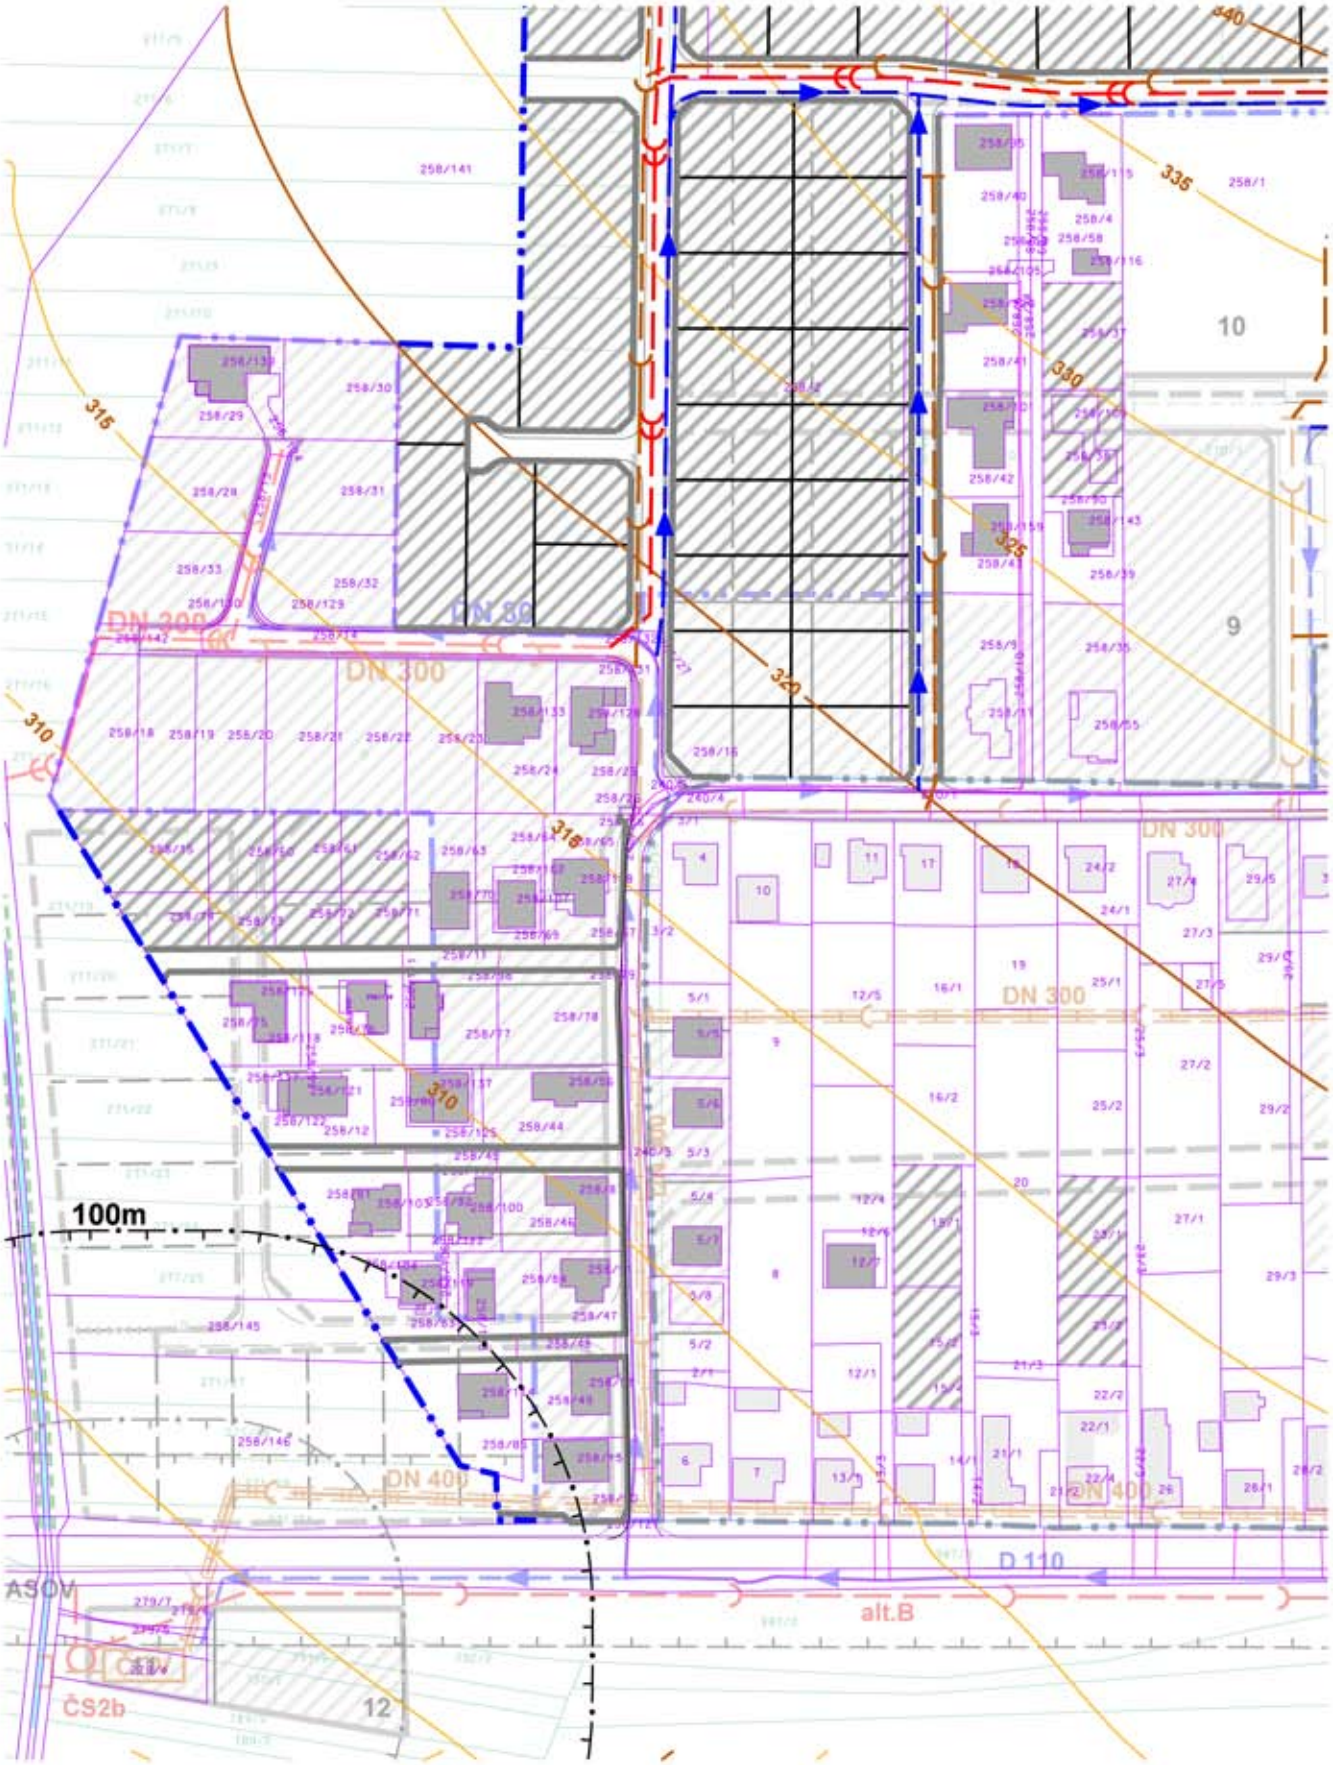

ZaD č.3 ÚPN-O Hodkovce boli schválené dňa
obecným zastupiteľstvom č.u.:
č. VZN:

VEREJNÉ TECHNICKÉ VYBAVENIE
vodné hospodárstvo

ÚPN-O Hodkovce ZaD č.3 **m 1:2000**

zodpovedný projektant:
Ing. arch. Dušan Marek

v.č.: 6a

Ing. Gabriel Sobota
starosta obce